



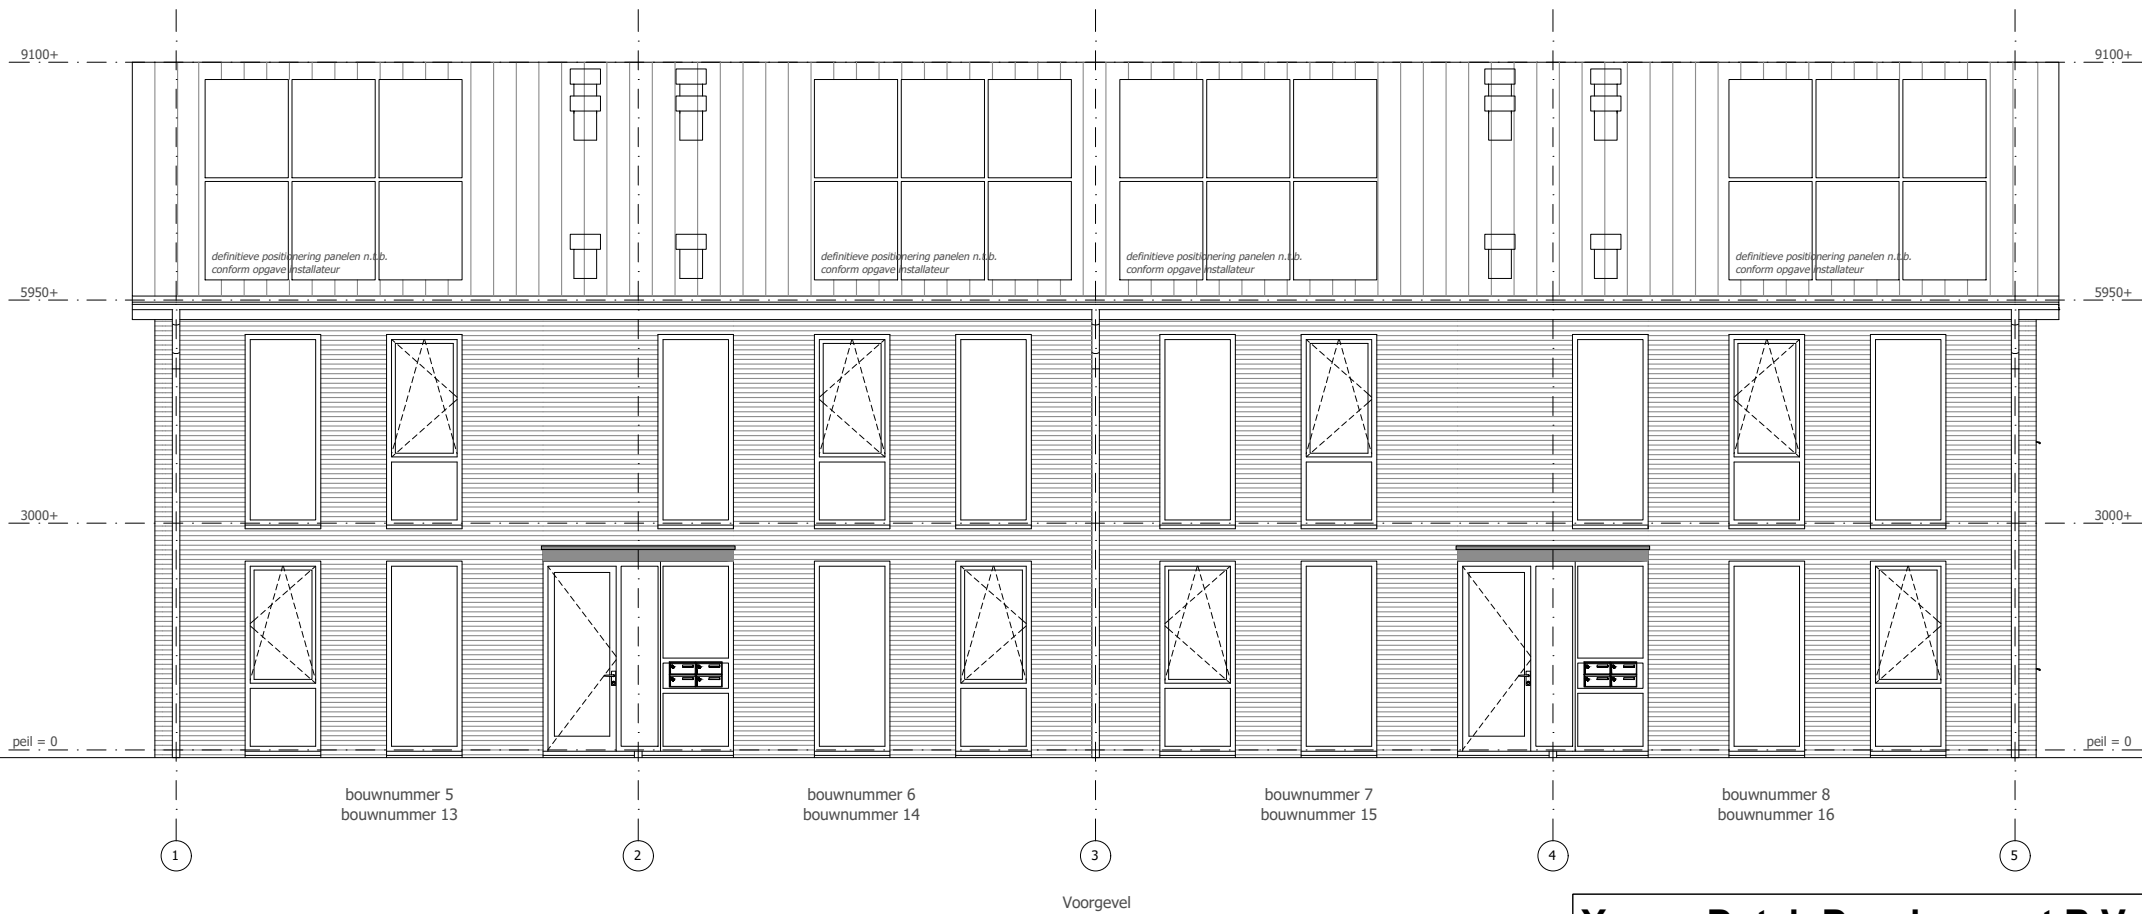

Young Dutch Development B.V. Bristolstraat 8, 3047 AB Rotterdam				Akkoord koper:	
Project:	16 bebo's 'Hof Merwede' te Sliedrecht	Projectnr.:	2025.00018	Voorgevels	
Tekenaar:	RH	Datum:	10-11-2025		
Formaat:	A3	Schaal:	1:100		
			Status:	verkoop	

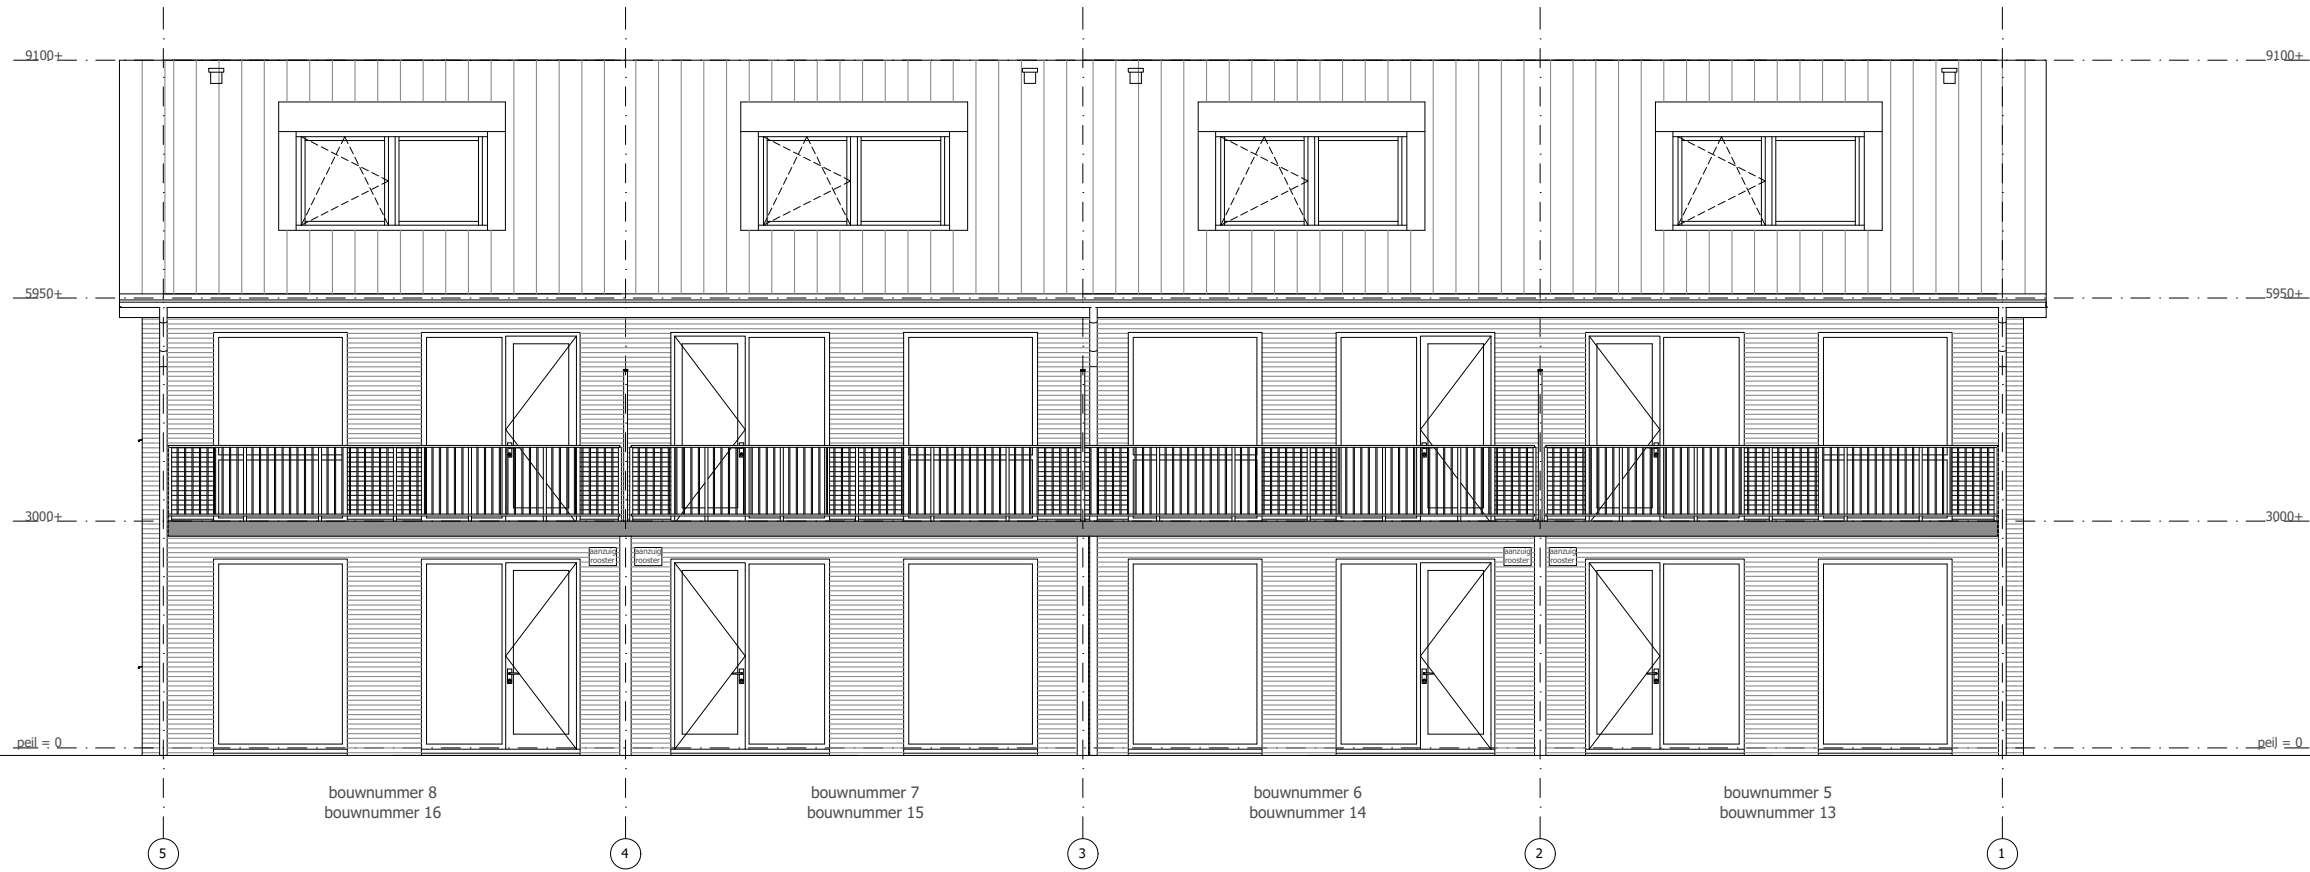


Achtergevel




Achtergevel

Young Dutch Development B.V. Bristolstraat 8, 3047 AB Rotterdam			Akkoord koper:
Project: 16 bebo's 'Hof Merwede' te Sliedrecht	Projectnr.: 2025.00018		Achtergevels
Tekenaar: RH	Datum: 10-11-2025	Gewijzigd:	
Formaat: A3	Schaal: 1:100	Status: verkoop	

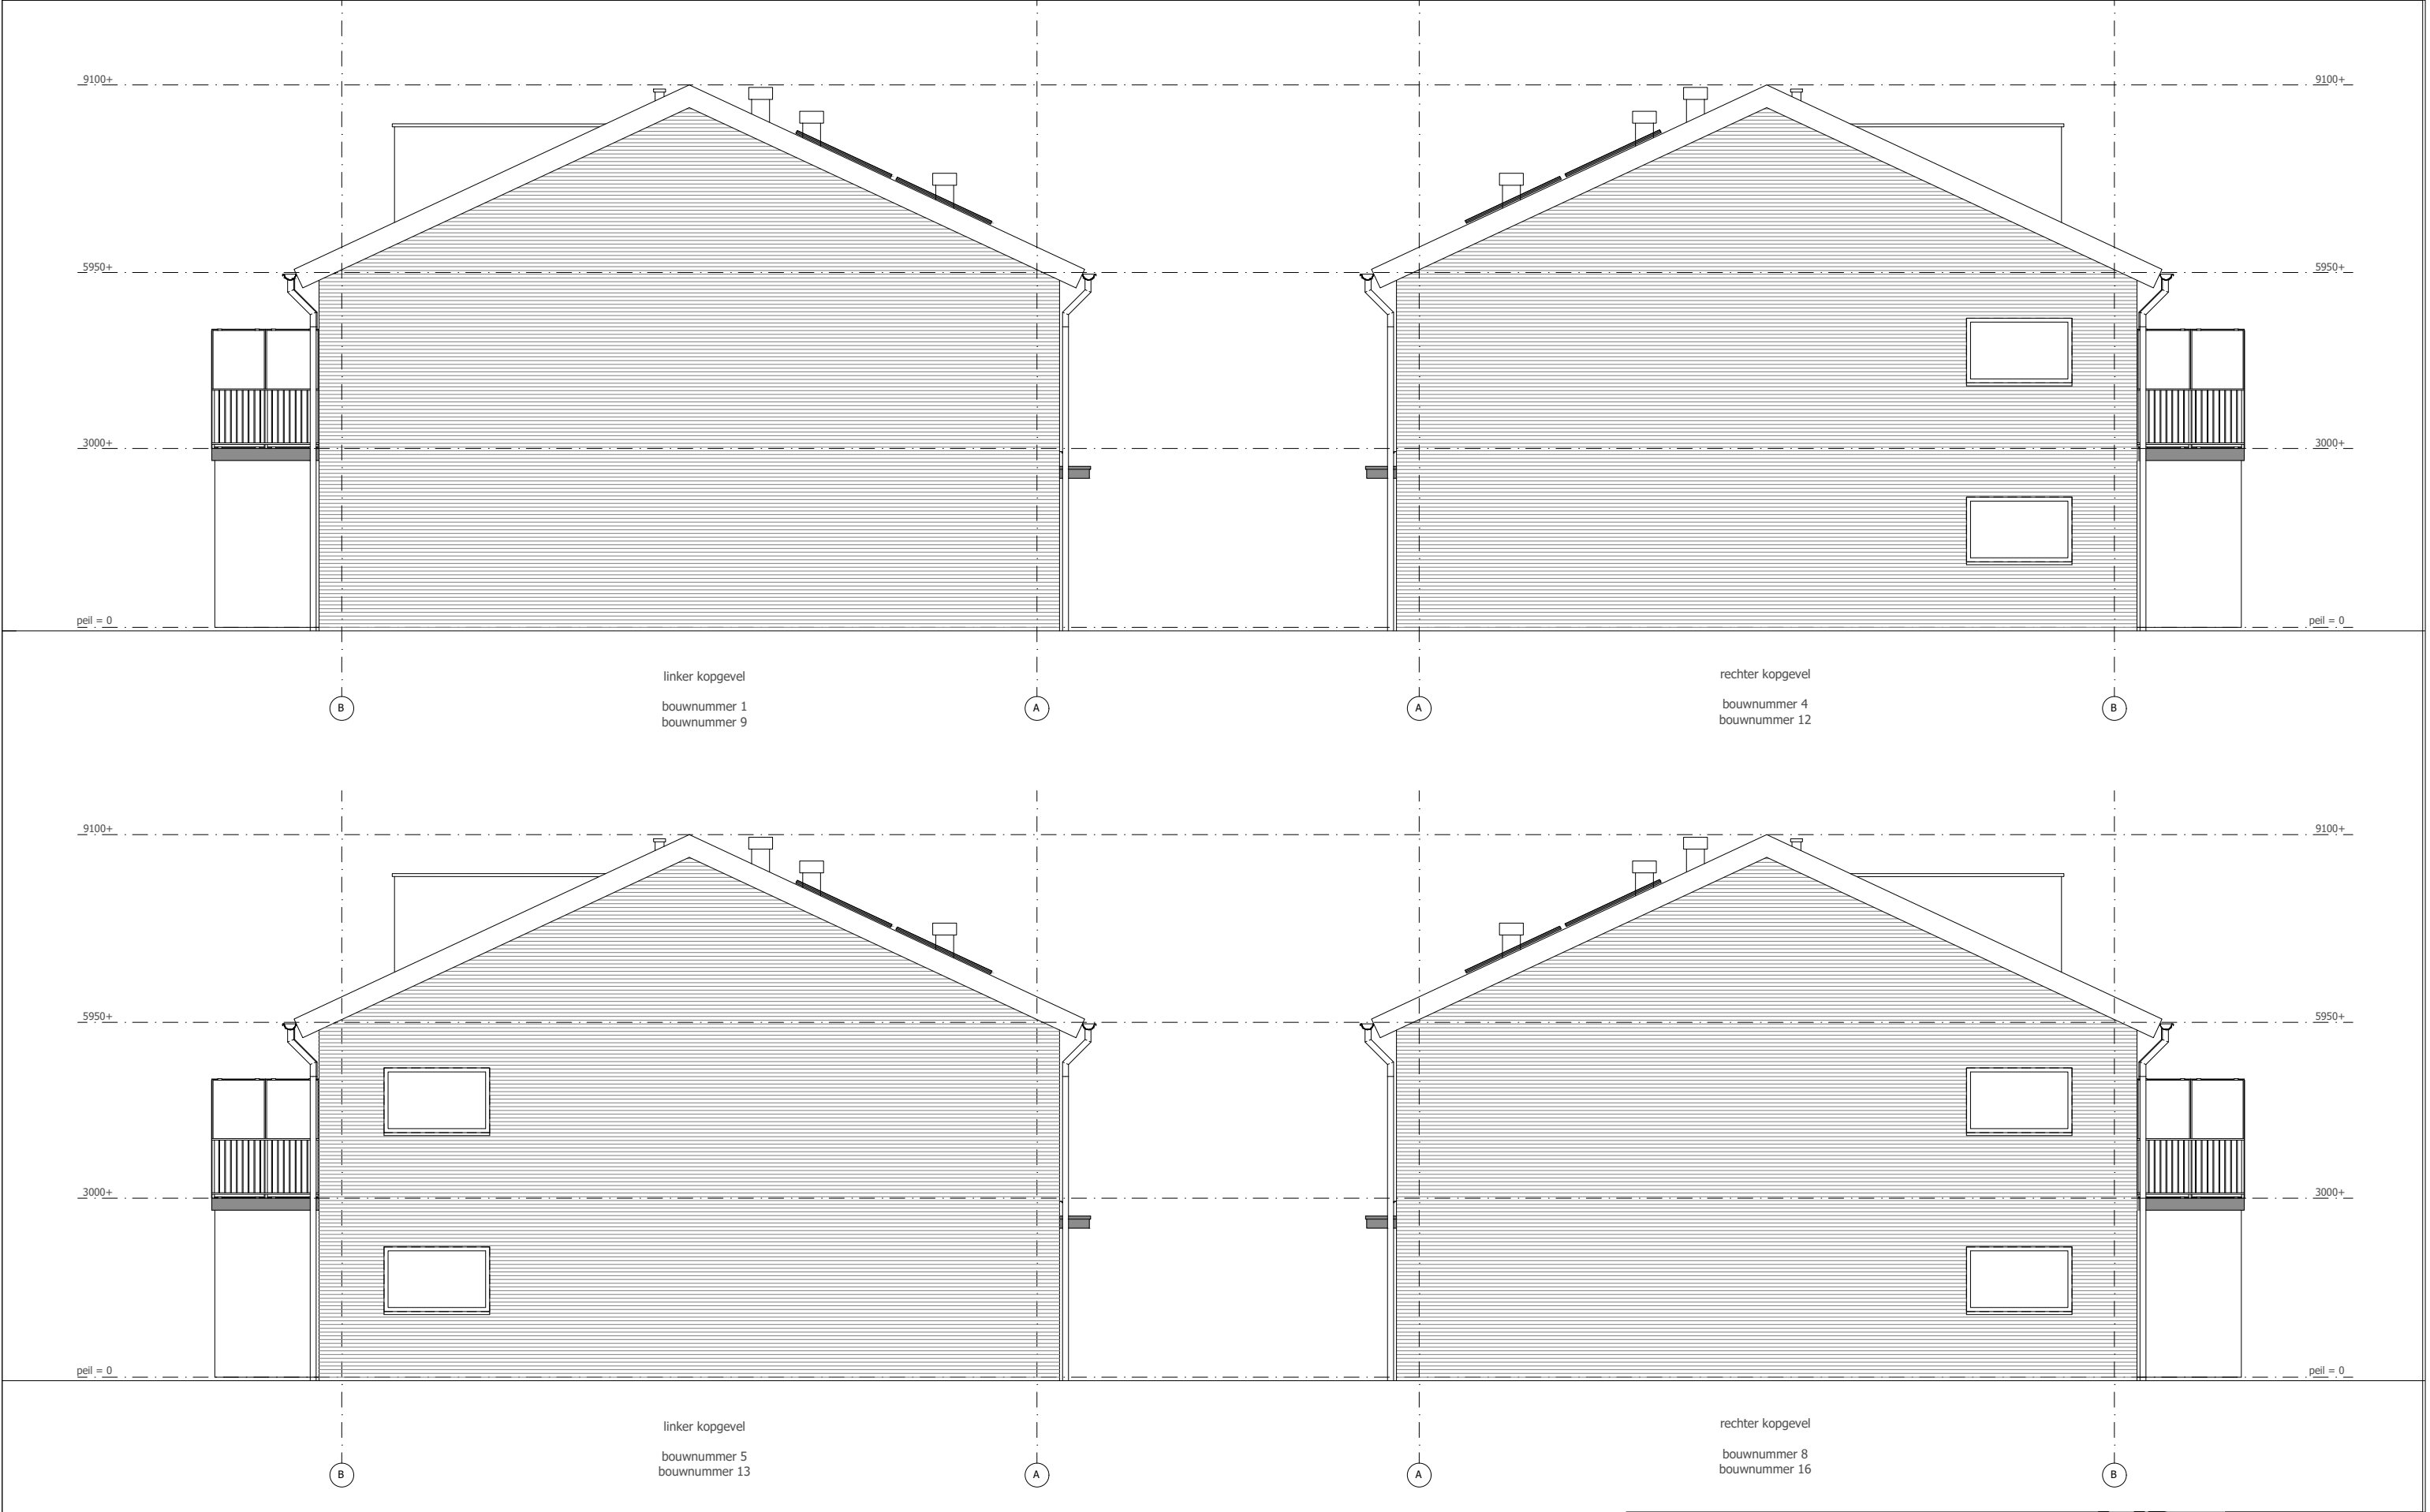

Young Dutch Development B.V. Bristolstraat 8, 3047 AB Rotterdam				Akkoord koper:	
Project:	16 bebo's 'Hof Merwede' te Sliedrecht	Projectnr.:	2025.00018	Zijgevels	
Tekenaar:	RH	Datum:	10-11-2025		
Formaat:	A3	Schaal:	1:100	Status:	verkoop

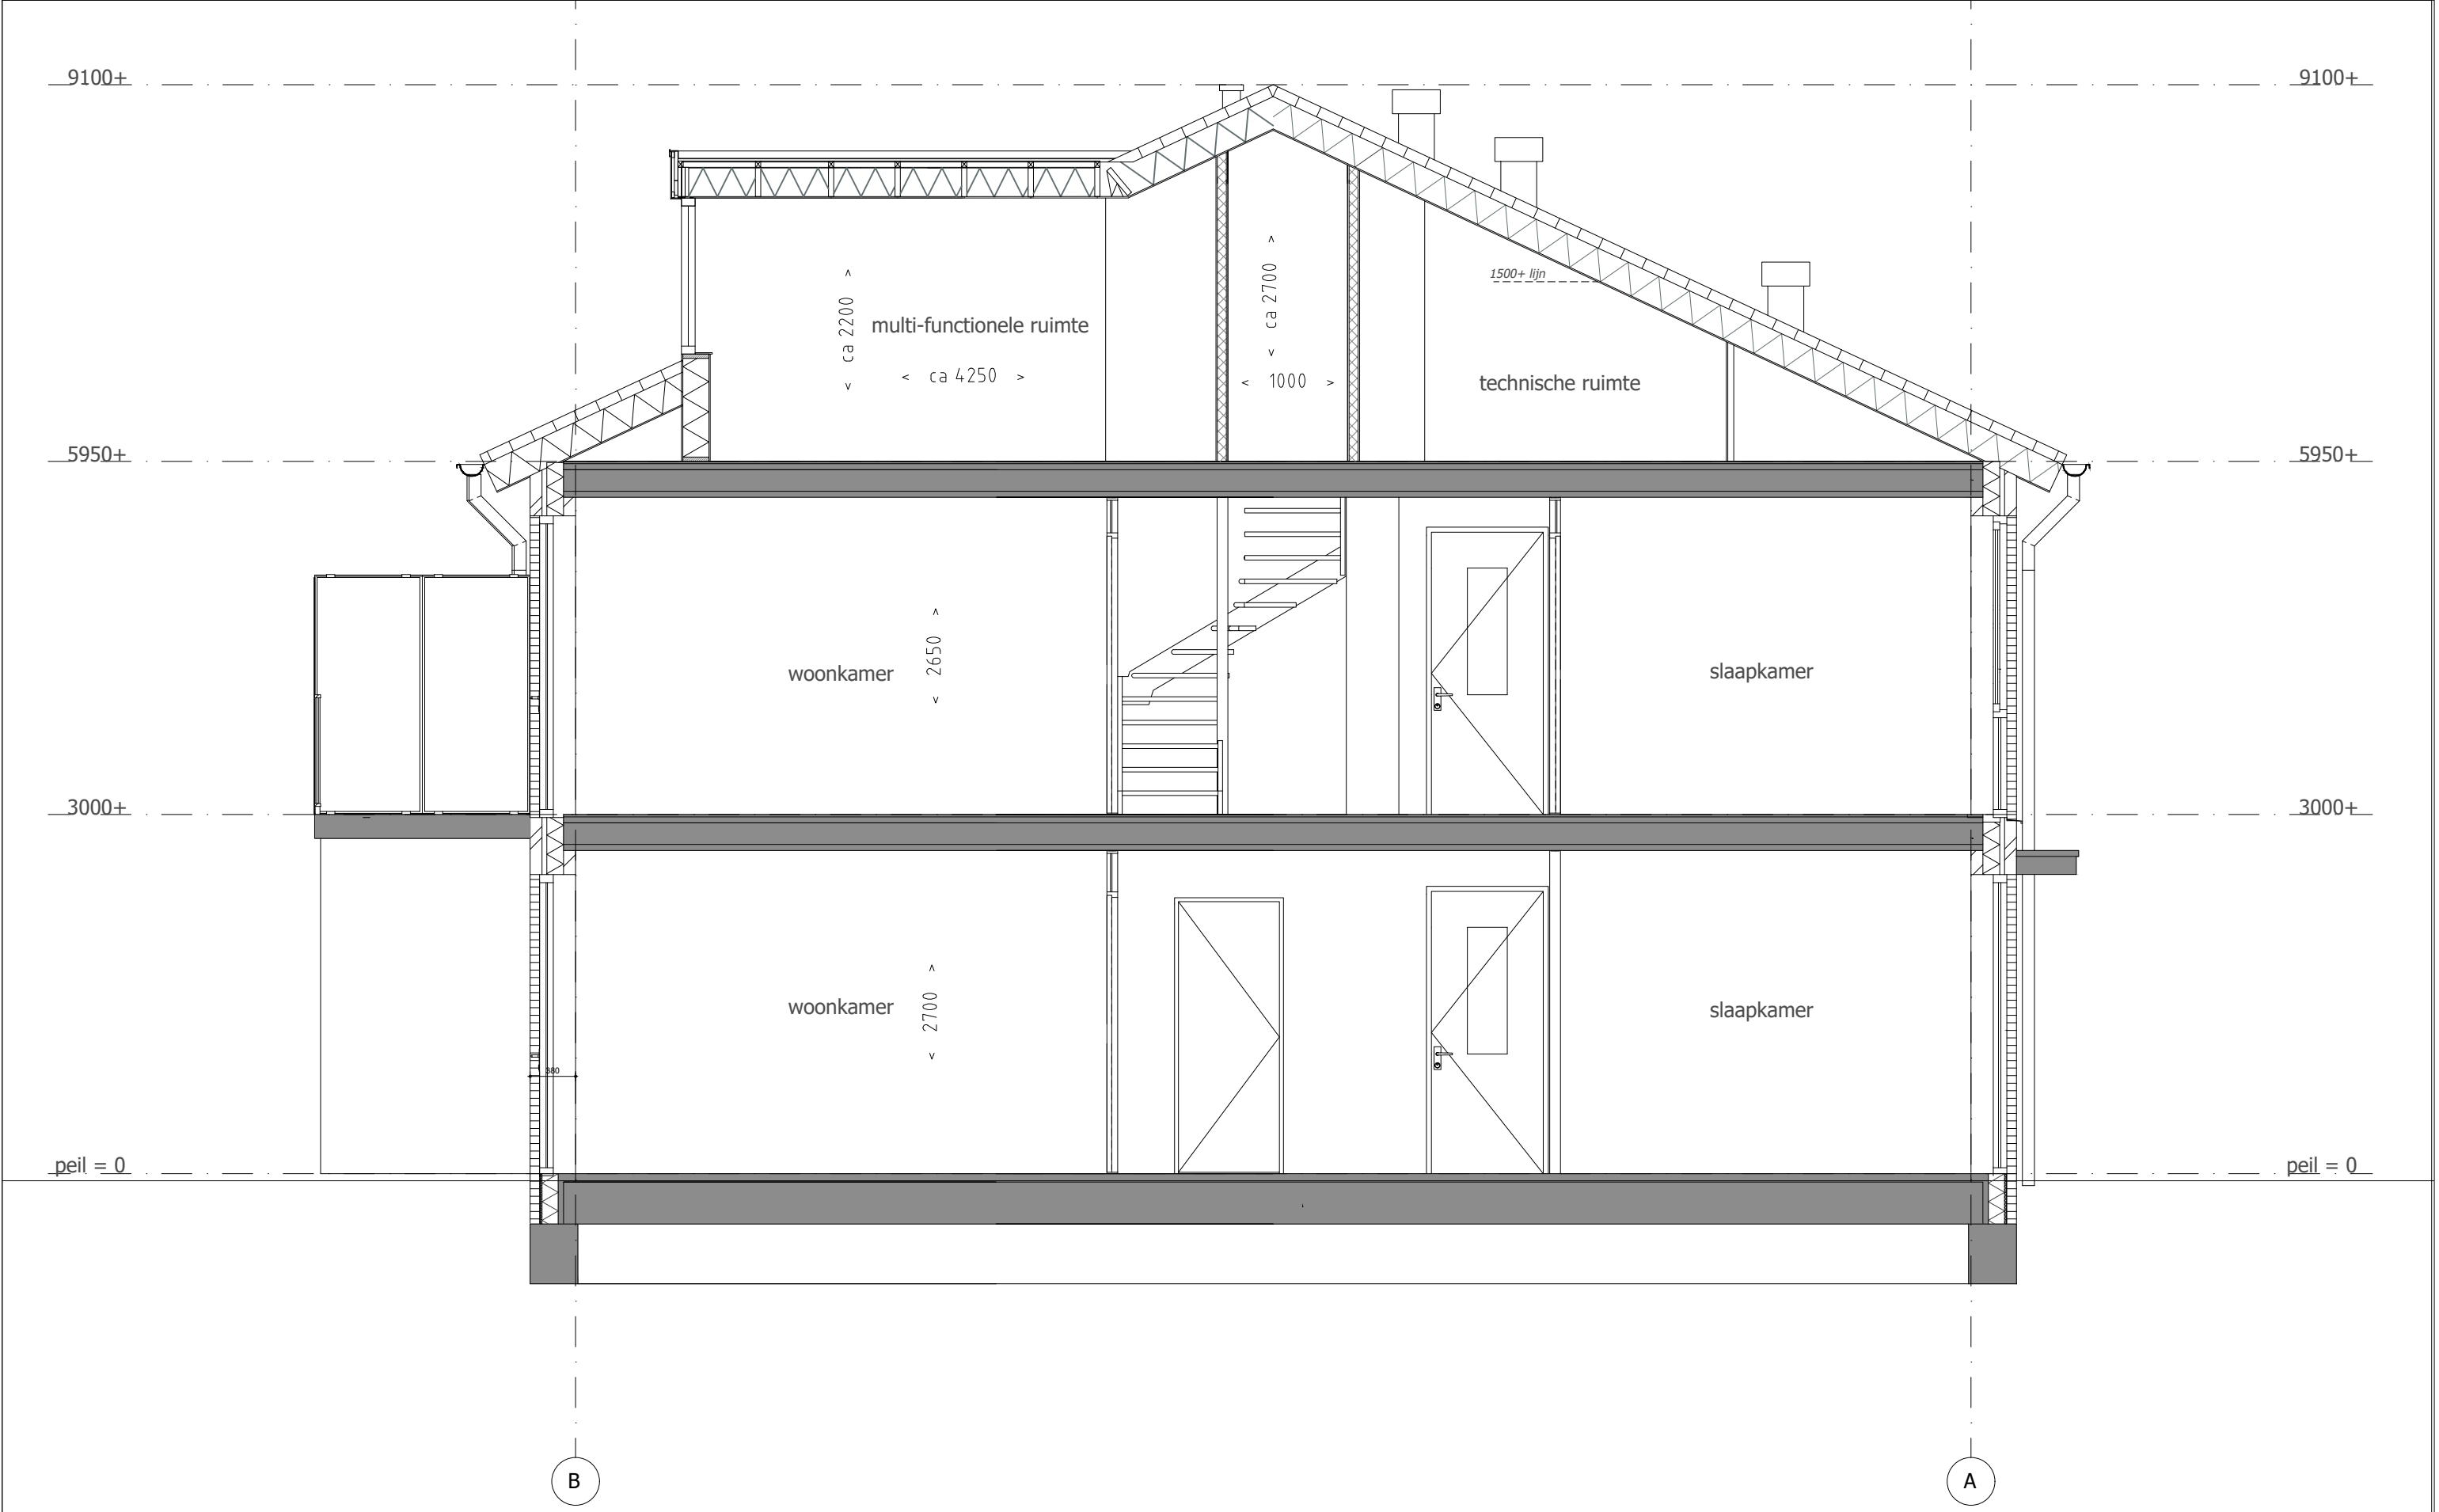

Young Dutch Development B.V. Bristolstraat 8, 3047 AB Rotterdam				Akkoord koper:
Project:	16 bebo's 'Hof Merwede' te Sliedrecht	Projectnr.:	2025.00018	
Tekenaar:	RH	Datum:	10-11-2025	Doorsnede
Formaat:	A3	Schaal:	1:50	
			Status: verkoop	