


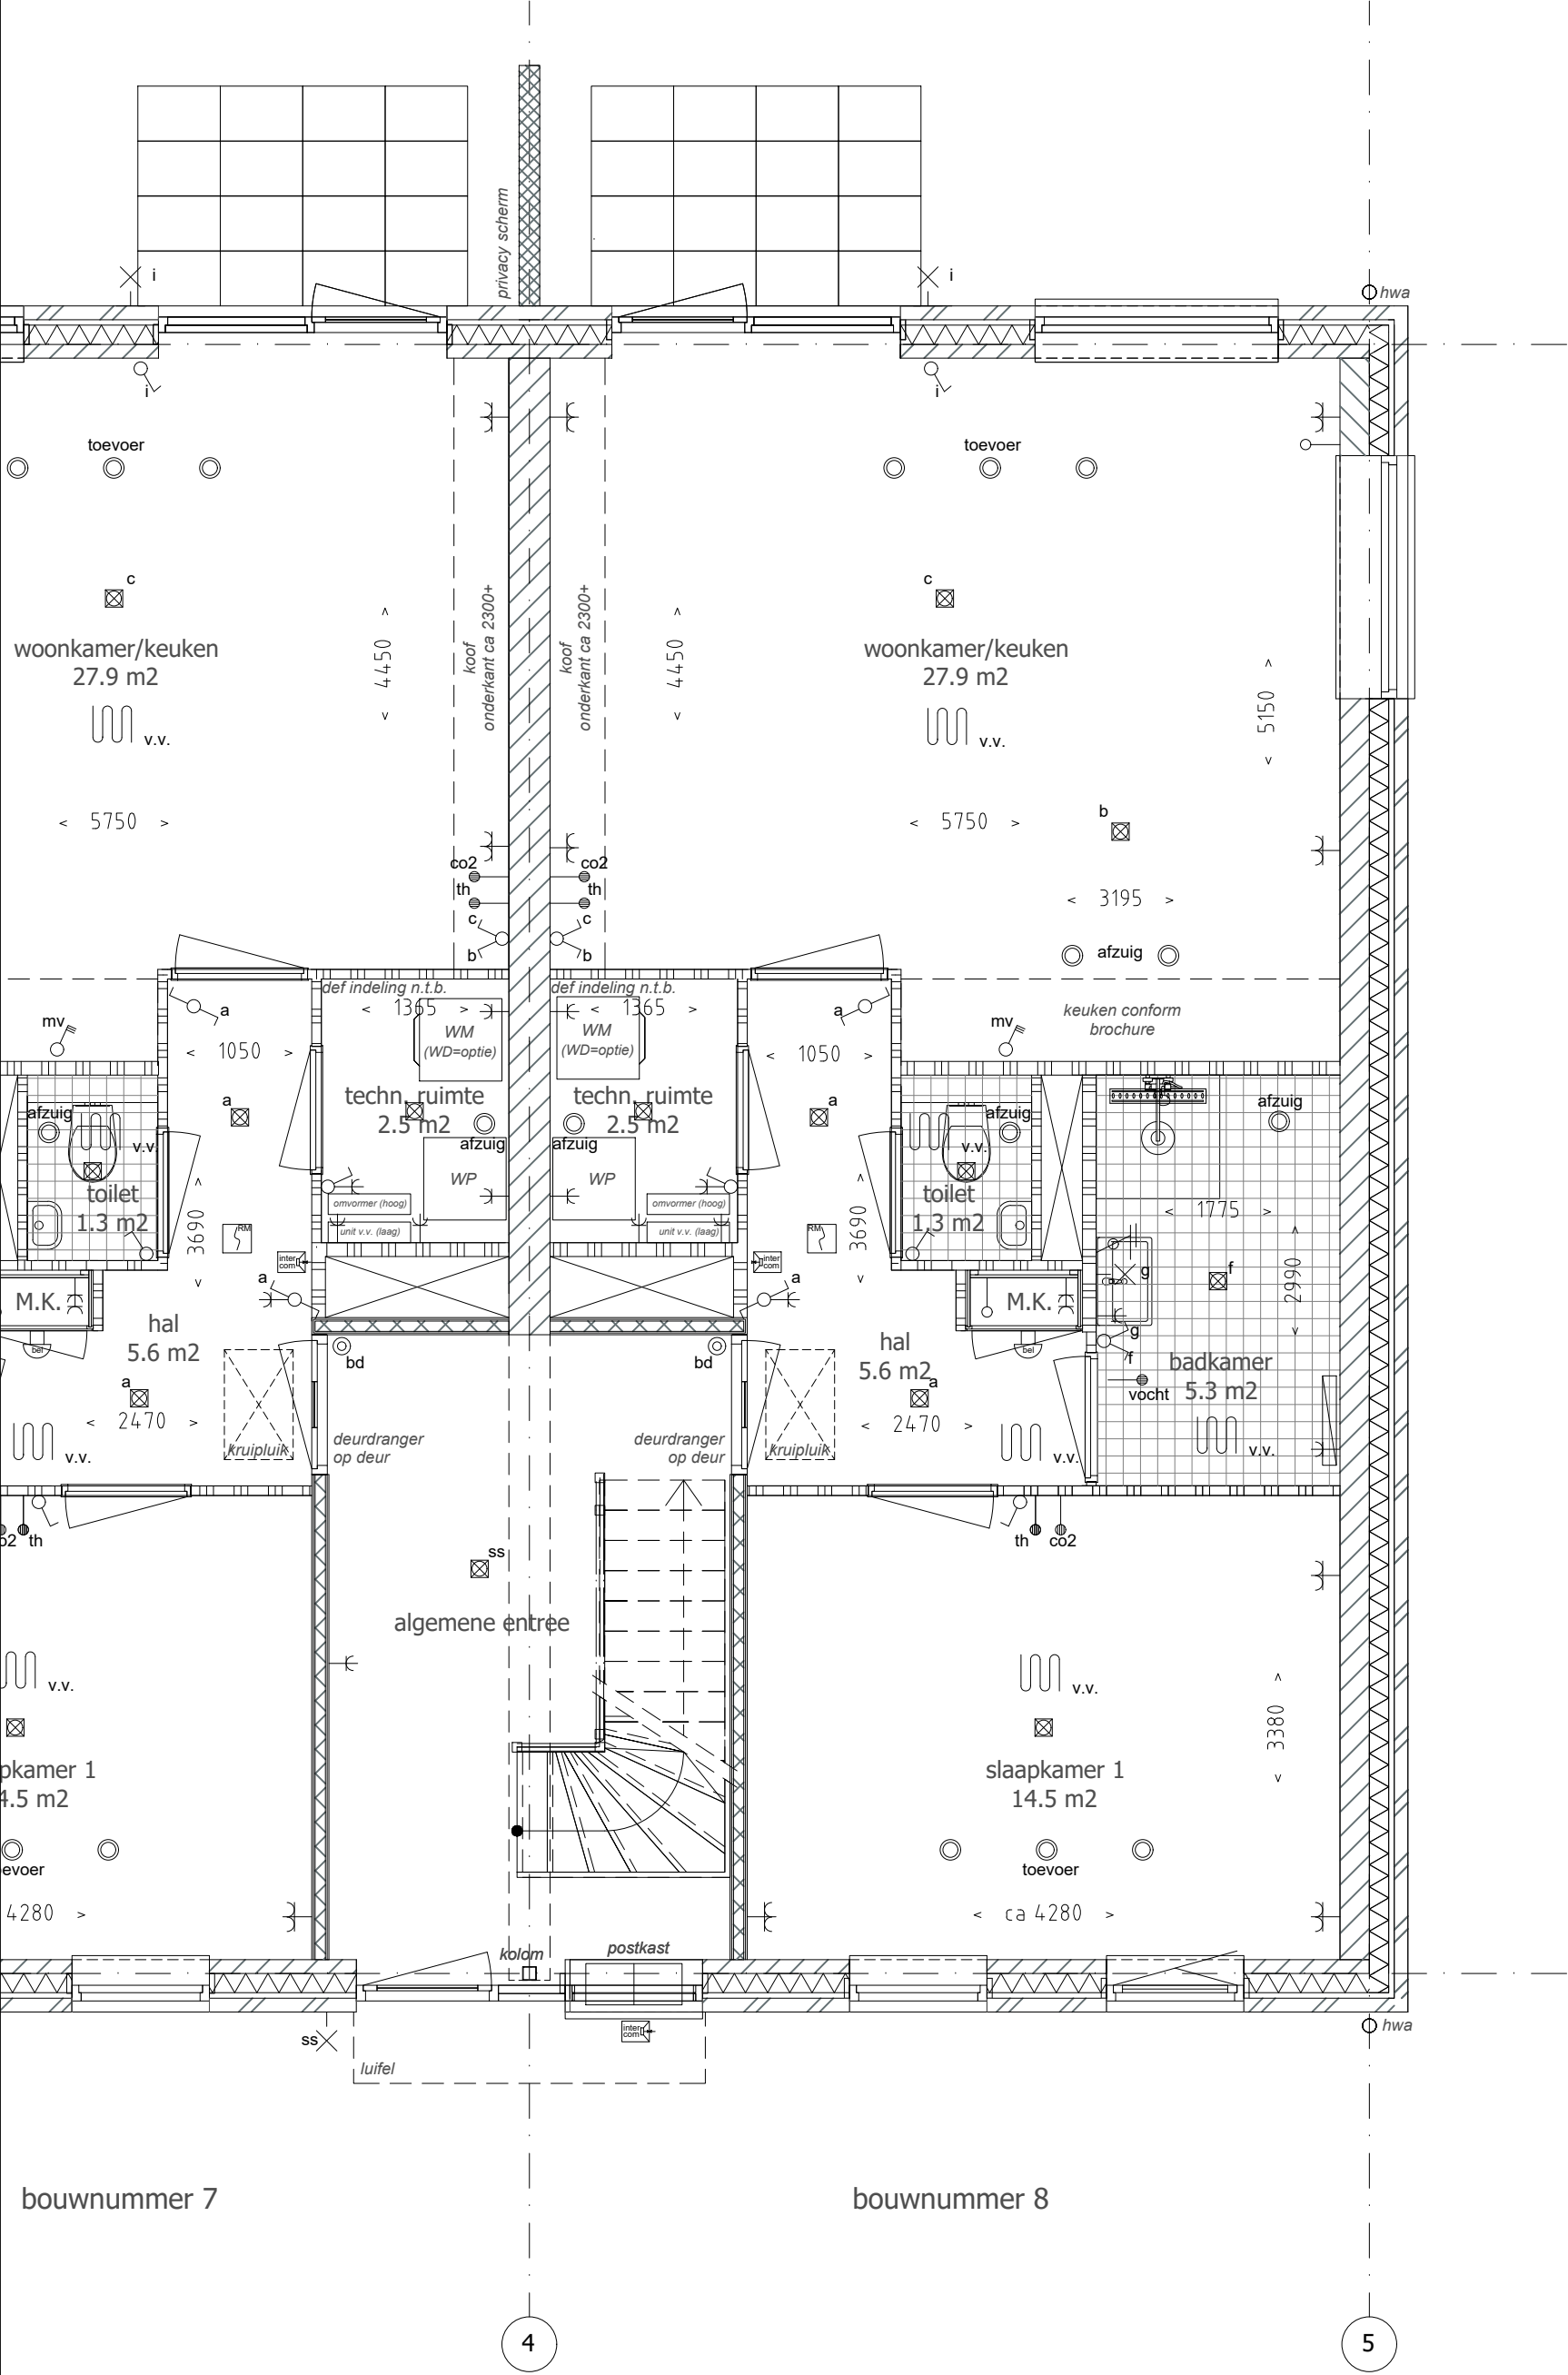

Young Dutch Development B.V. Bristolstraat 8, 3047 AB Rotterdam			Akkoord koper:
Project:	16 bebo's 'Hof Merwede' te Sliedrecht	Projectnr.:	2025.00018
Tekenaar:	RH	Datum:	10-11-2025
Formaat:	A3	Schaal:	1:50
Status: verkoop			Bnr.: 08_BG