



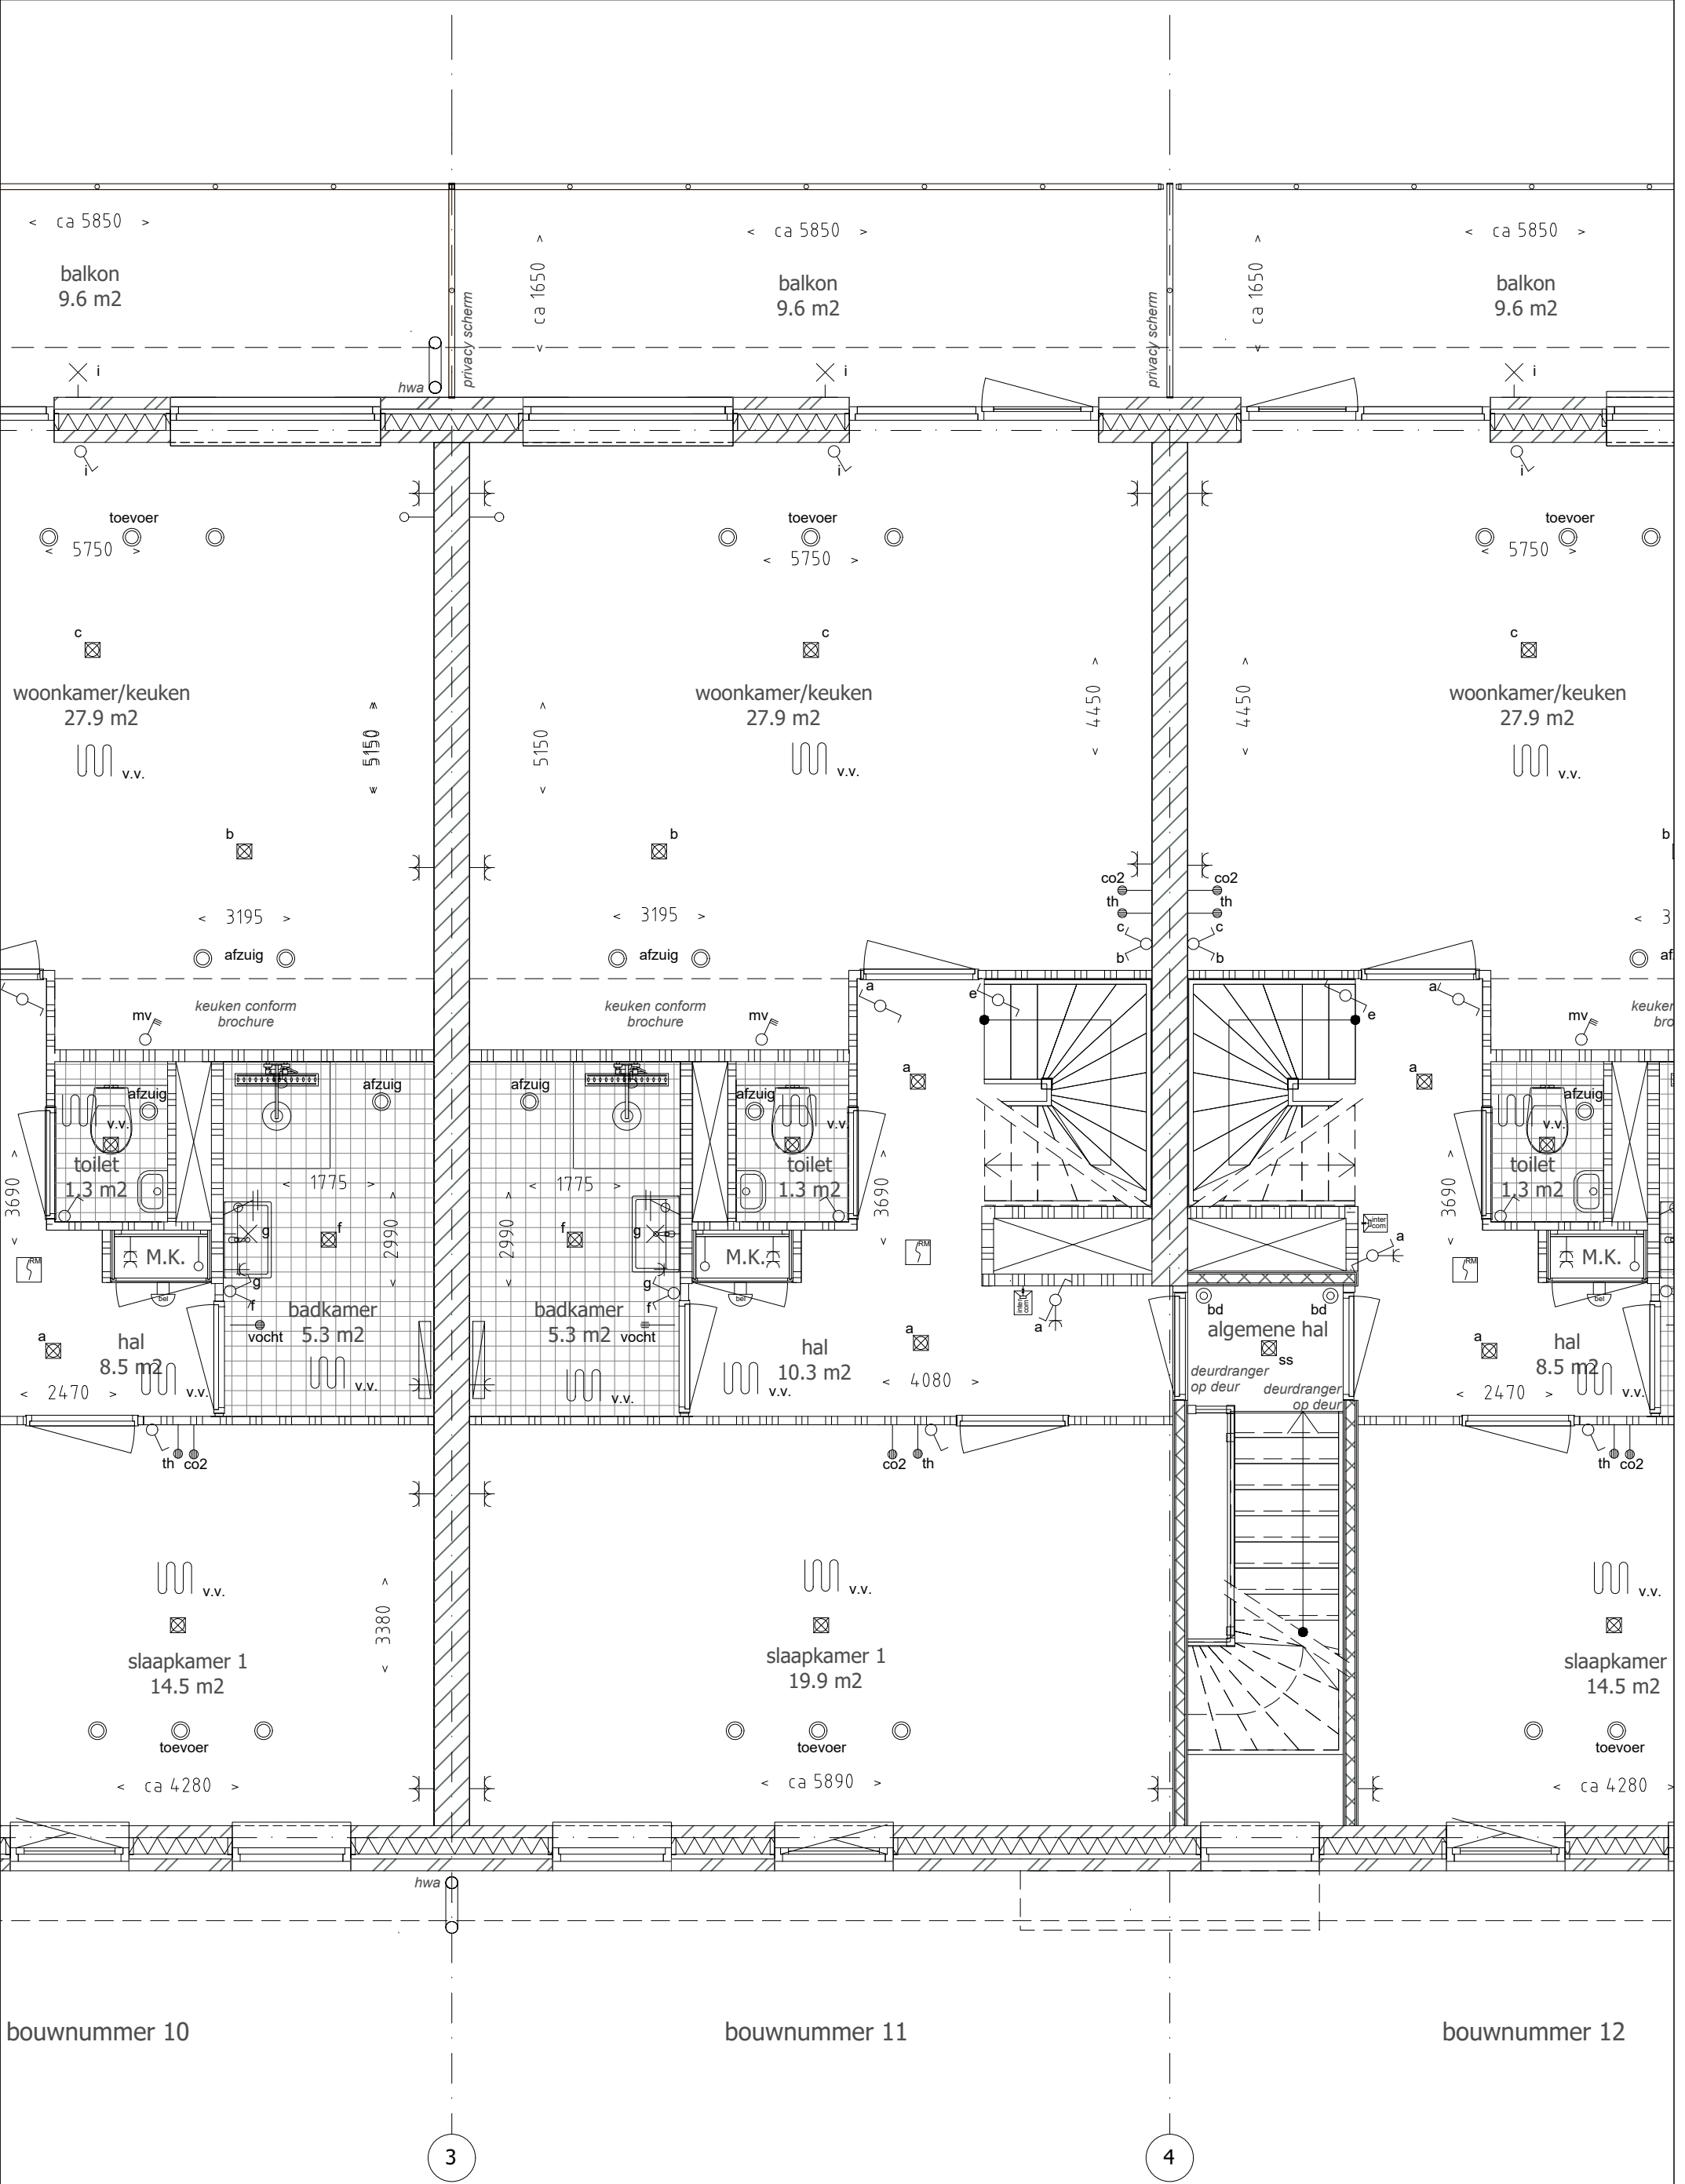

Young Dutch Development B.V.			Akkoord koper:
Bristolstraat 8, 3047 AB Rotterdam			
Project: 16 bebo's 'Hof Merwede' te Sliedrecht		Projectnr.: 2025.00018	Bnr.: 11_1E
Tekenaar: RH	Datum: 10-11-2025	Gewijzigd:	
Formaat: A3	Schaal: 1:50	Status: verkoop	

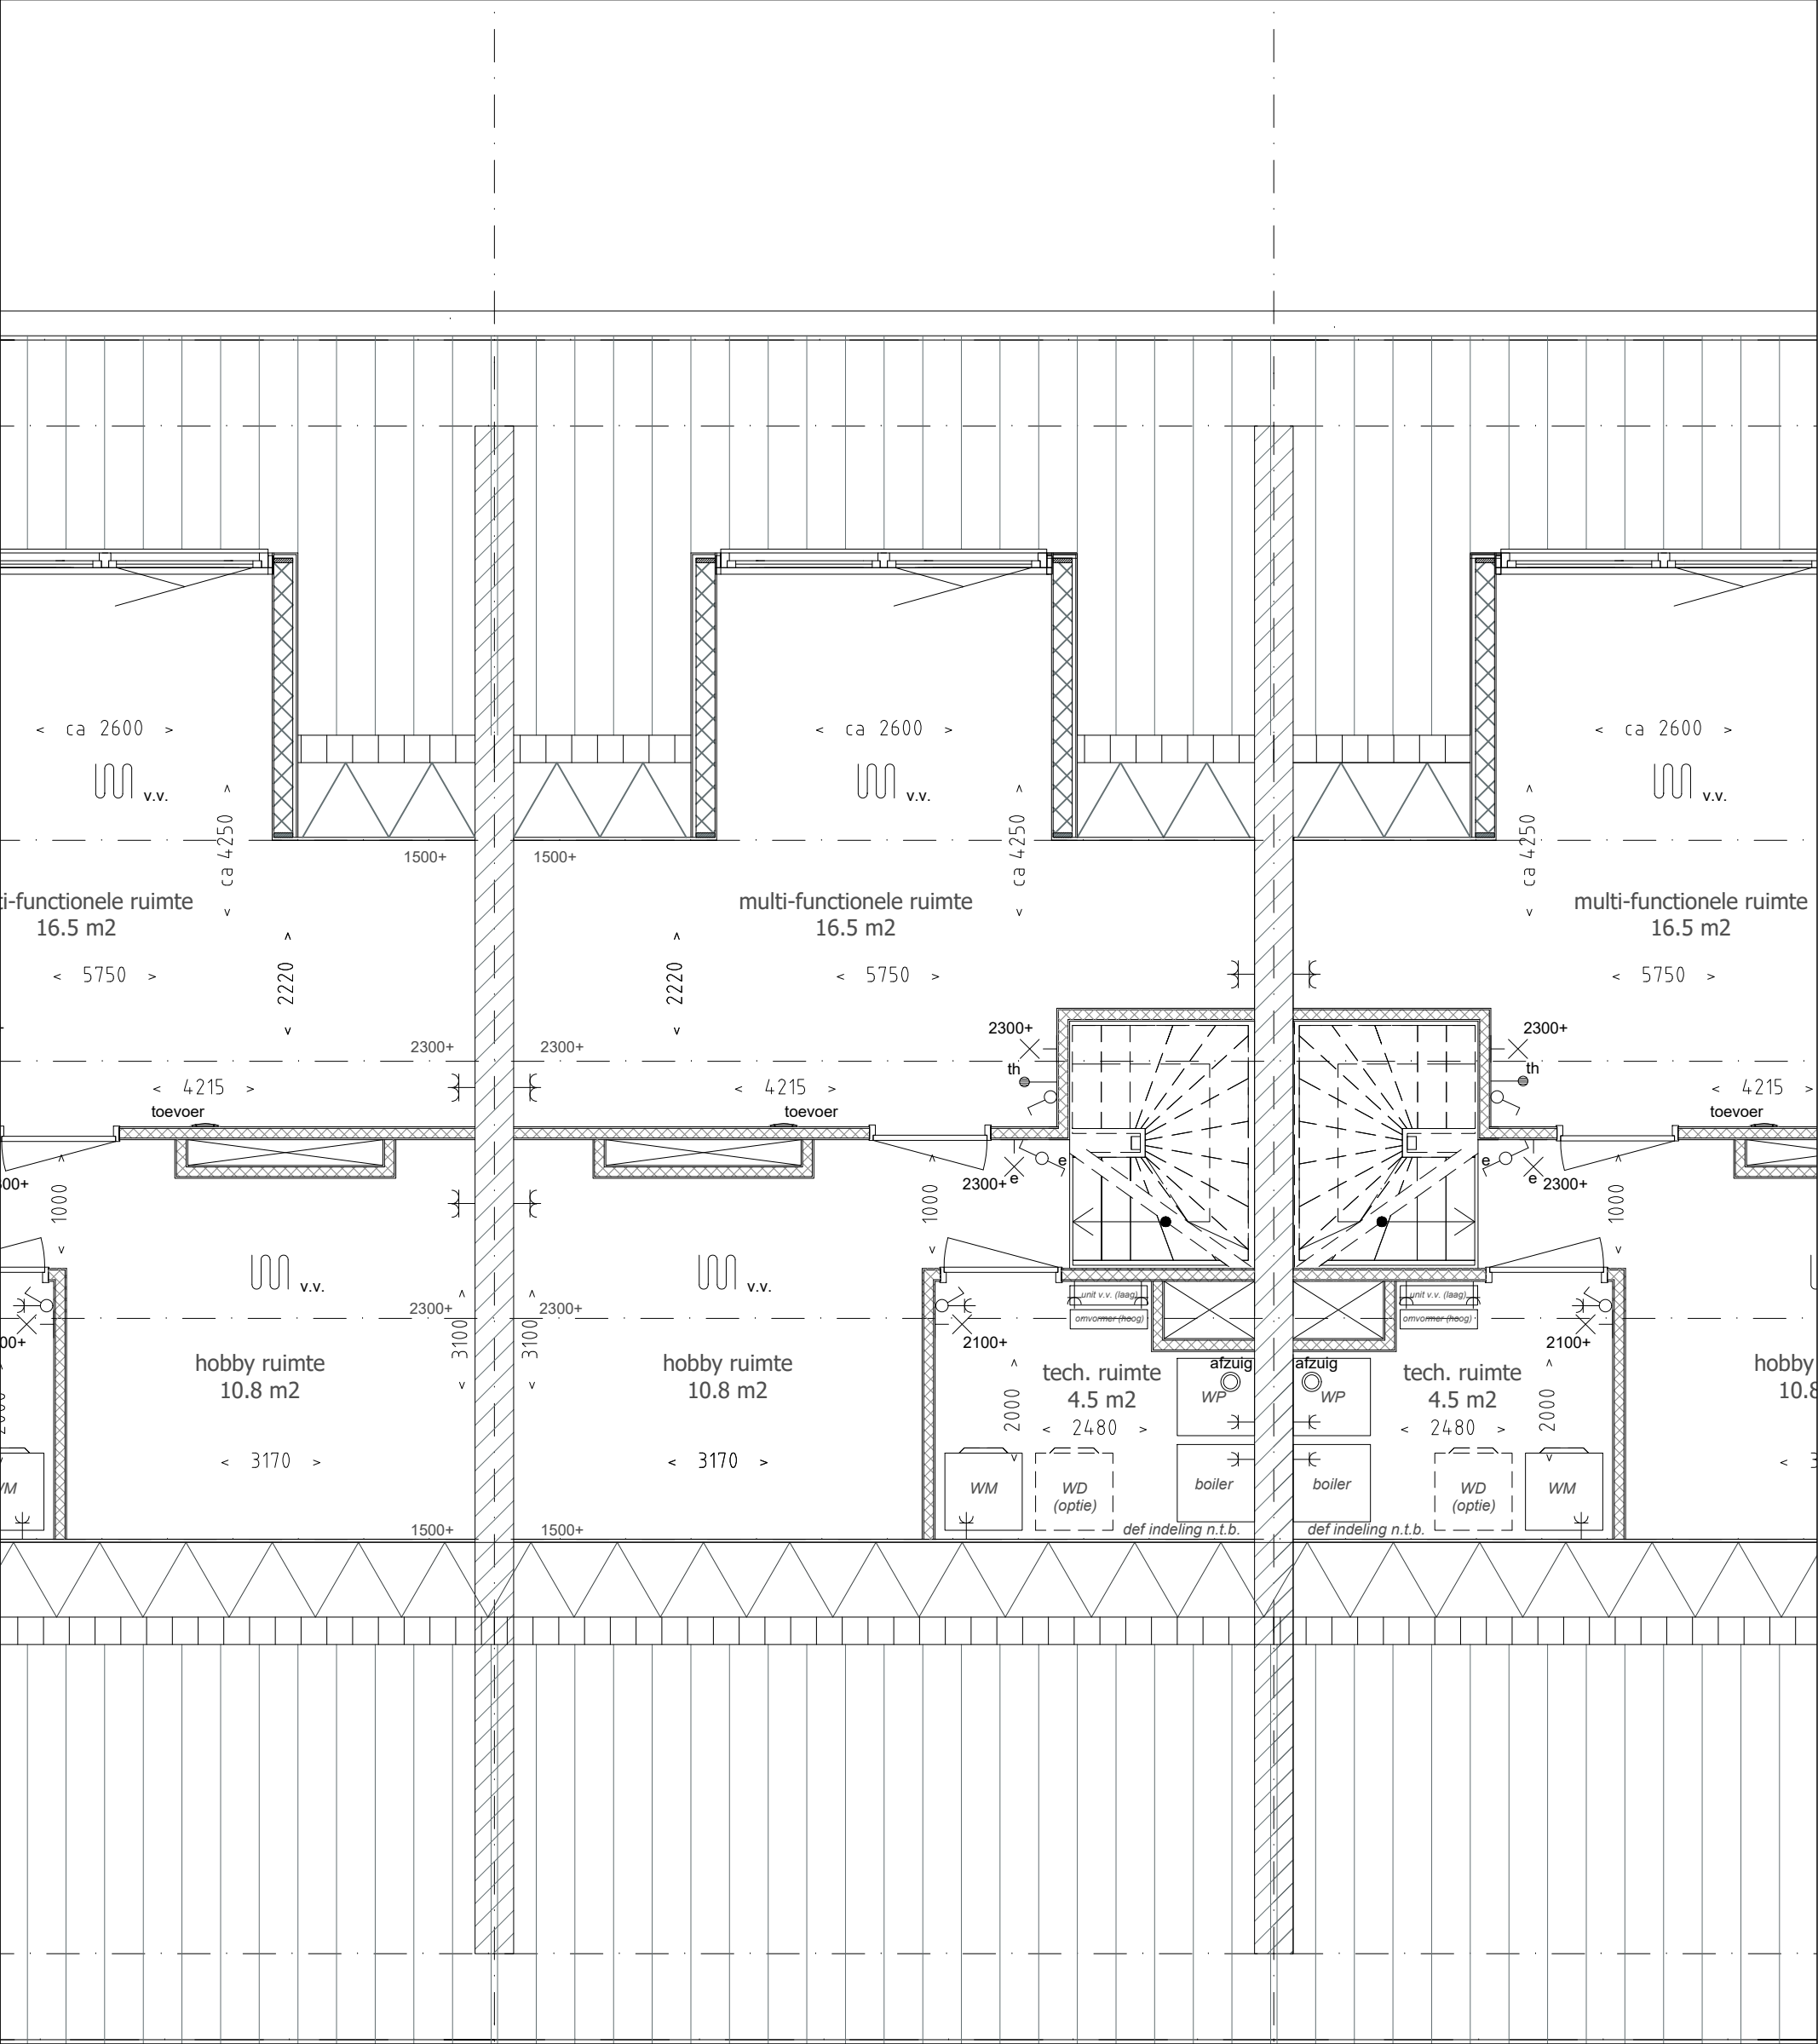

bouwnummer 10

bouwnummer 11

bouwnummer 12

3

4

Young Dutch Development B.V. Bristolstraat 8, 3047 AB Rotterdam			Akkoord koper:
Project:	16 bebo's 'Hof Merwede' te Sliedrecht	Projectnr.:	2025.00018
Tekenaar:	RH	Datum:	10-11-2025
Formaat:	A3	Schaal:	1:50
		Gewijzigd:	
		Status:	verkoop
			Bnr.: 11_2E