

B

A

1

2

bouwnummer 13

bouwnummer 1

Young Dutch Development B.V.

Bristolstraat 8, 3047 AB Rotterdam

Project: 16 bebo's 'Hof Merwede' te Sliedrecht

Tekenaar: RH

Formaat: A3

Datum: 10-11-2025

Schaal: 1:50

Projectnr.: 2025.00018

Gewijzigd:


Status: verkoop

Akkoord koper:

Bnr.: 13_1E

B

A

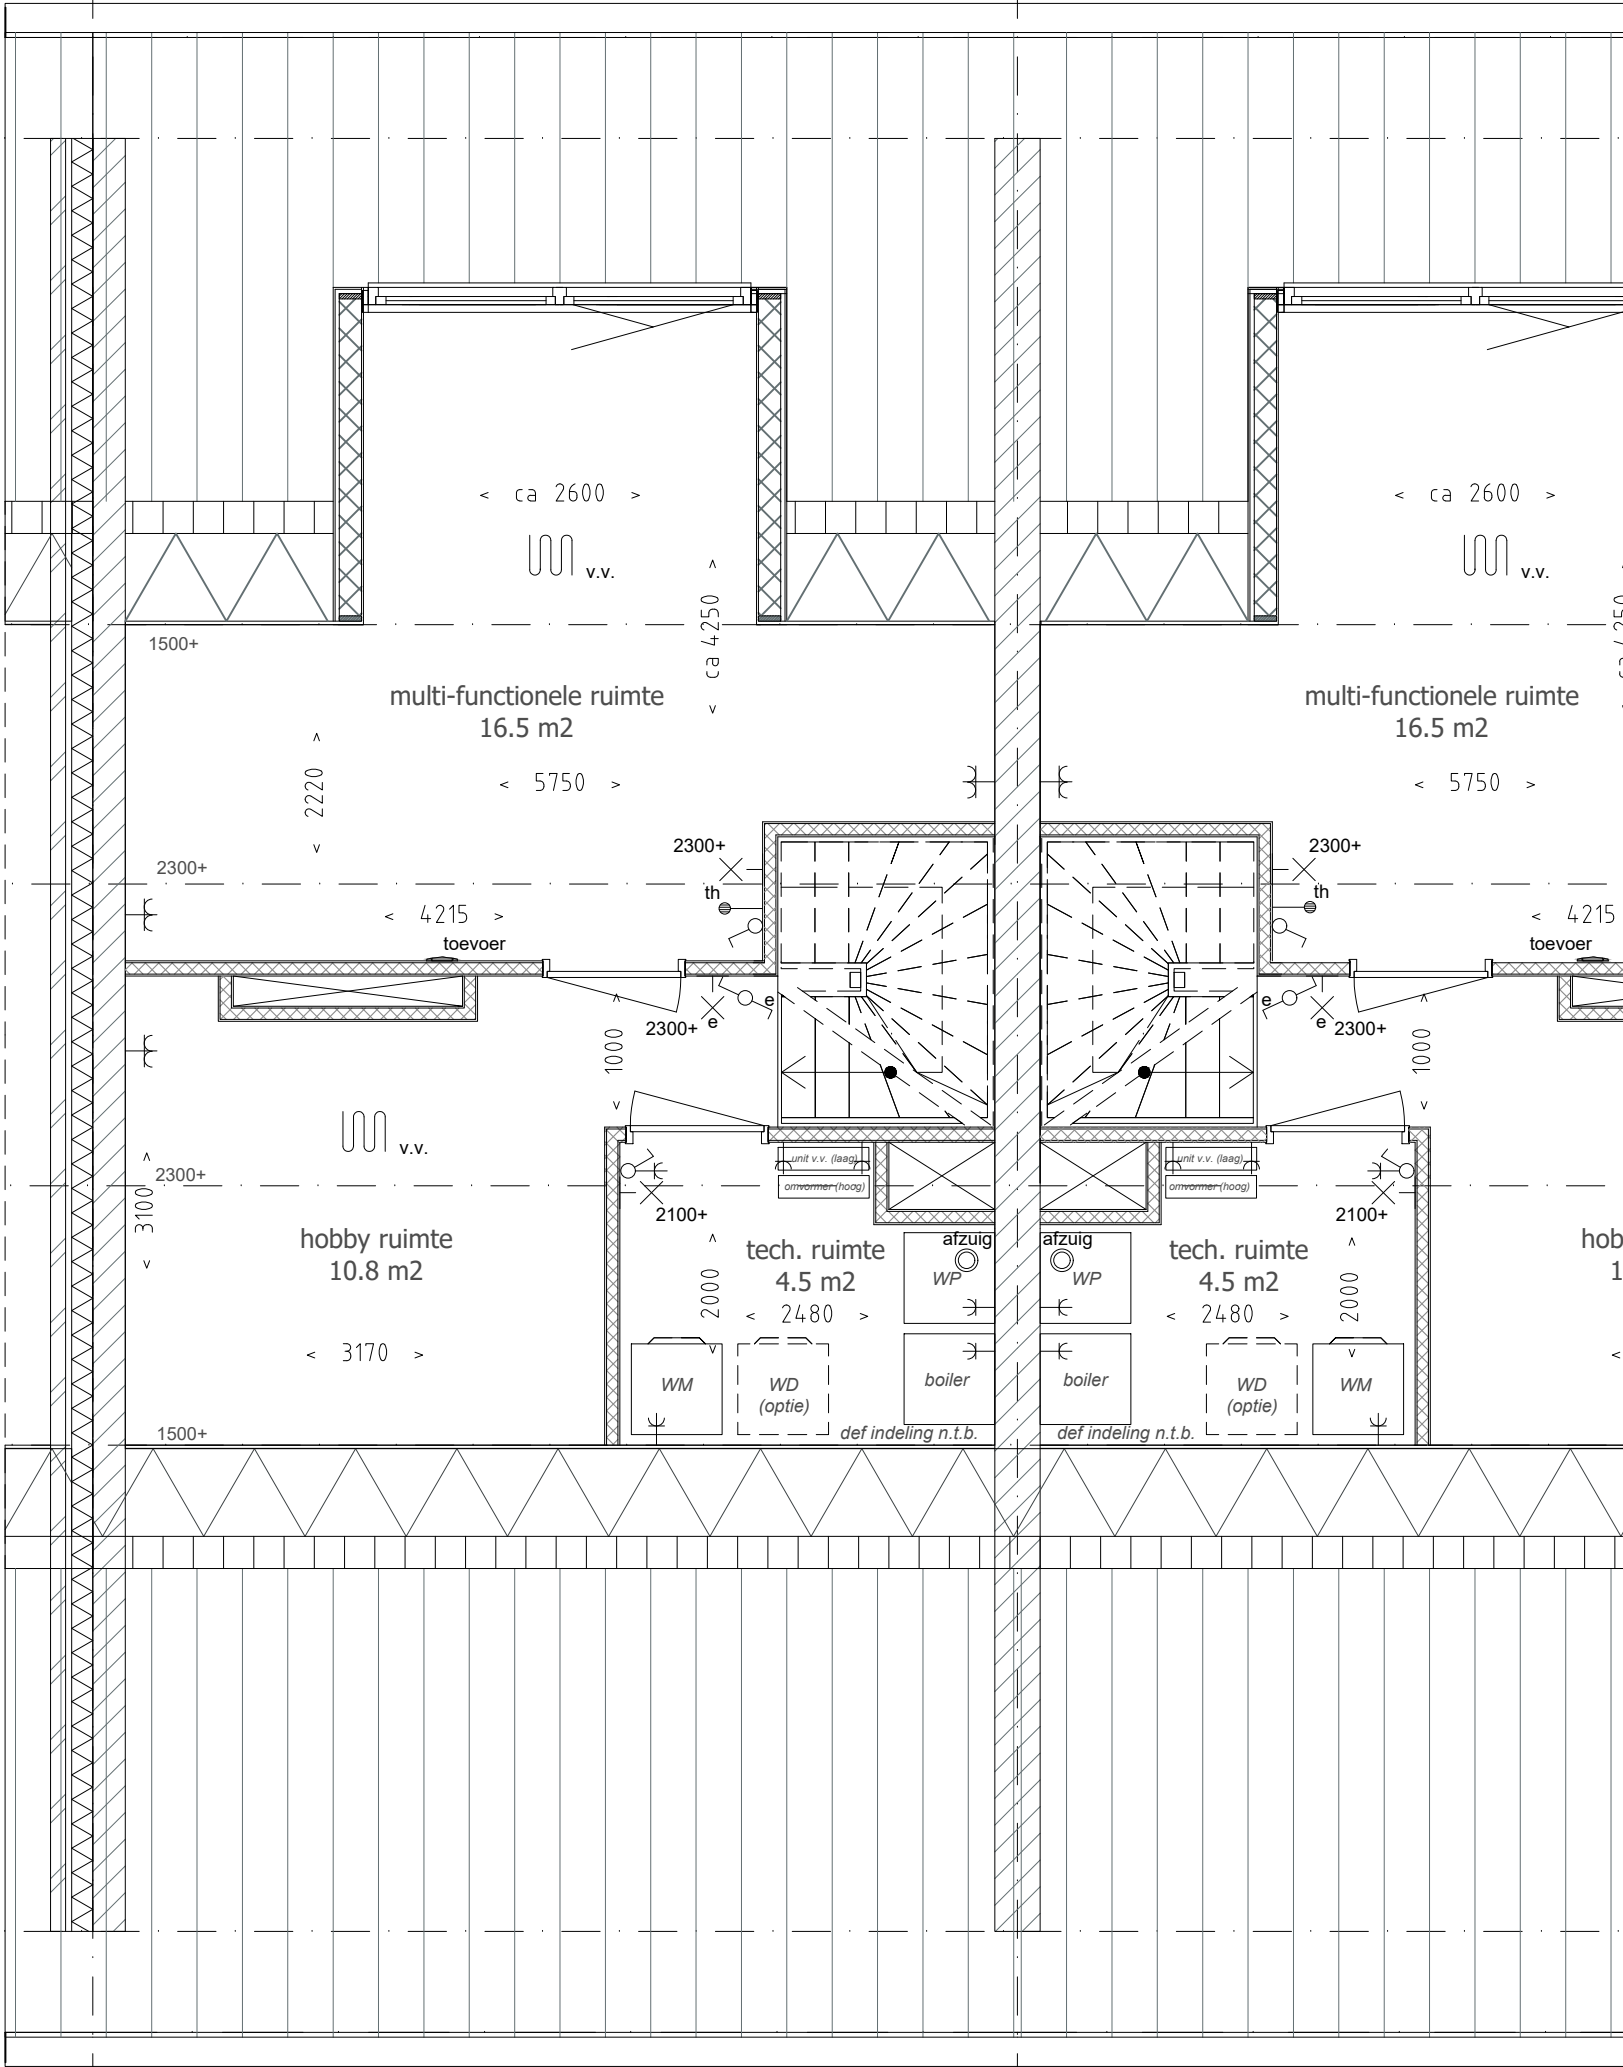

bouwnummer 13

bouwnummer 14

1

2

Young Dutch Development B.V.				Akkoord koper:
Bristolstraat 8, 3047 AB Rotterdam				
Project: 16 bebo's 'Hof Merwede' te Sliedrecht		Projectnr.: 2025.00018		
Tekenaar: RH	Datum: 10-11-2025	Gewijzigd:		
Formaat: A3	Schaal: 1:50	Status: verkoop		Bnr.: 13_2E