


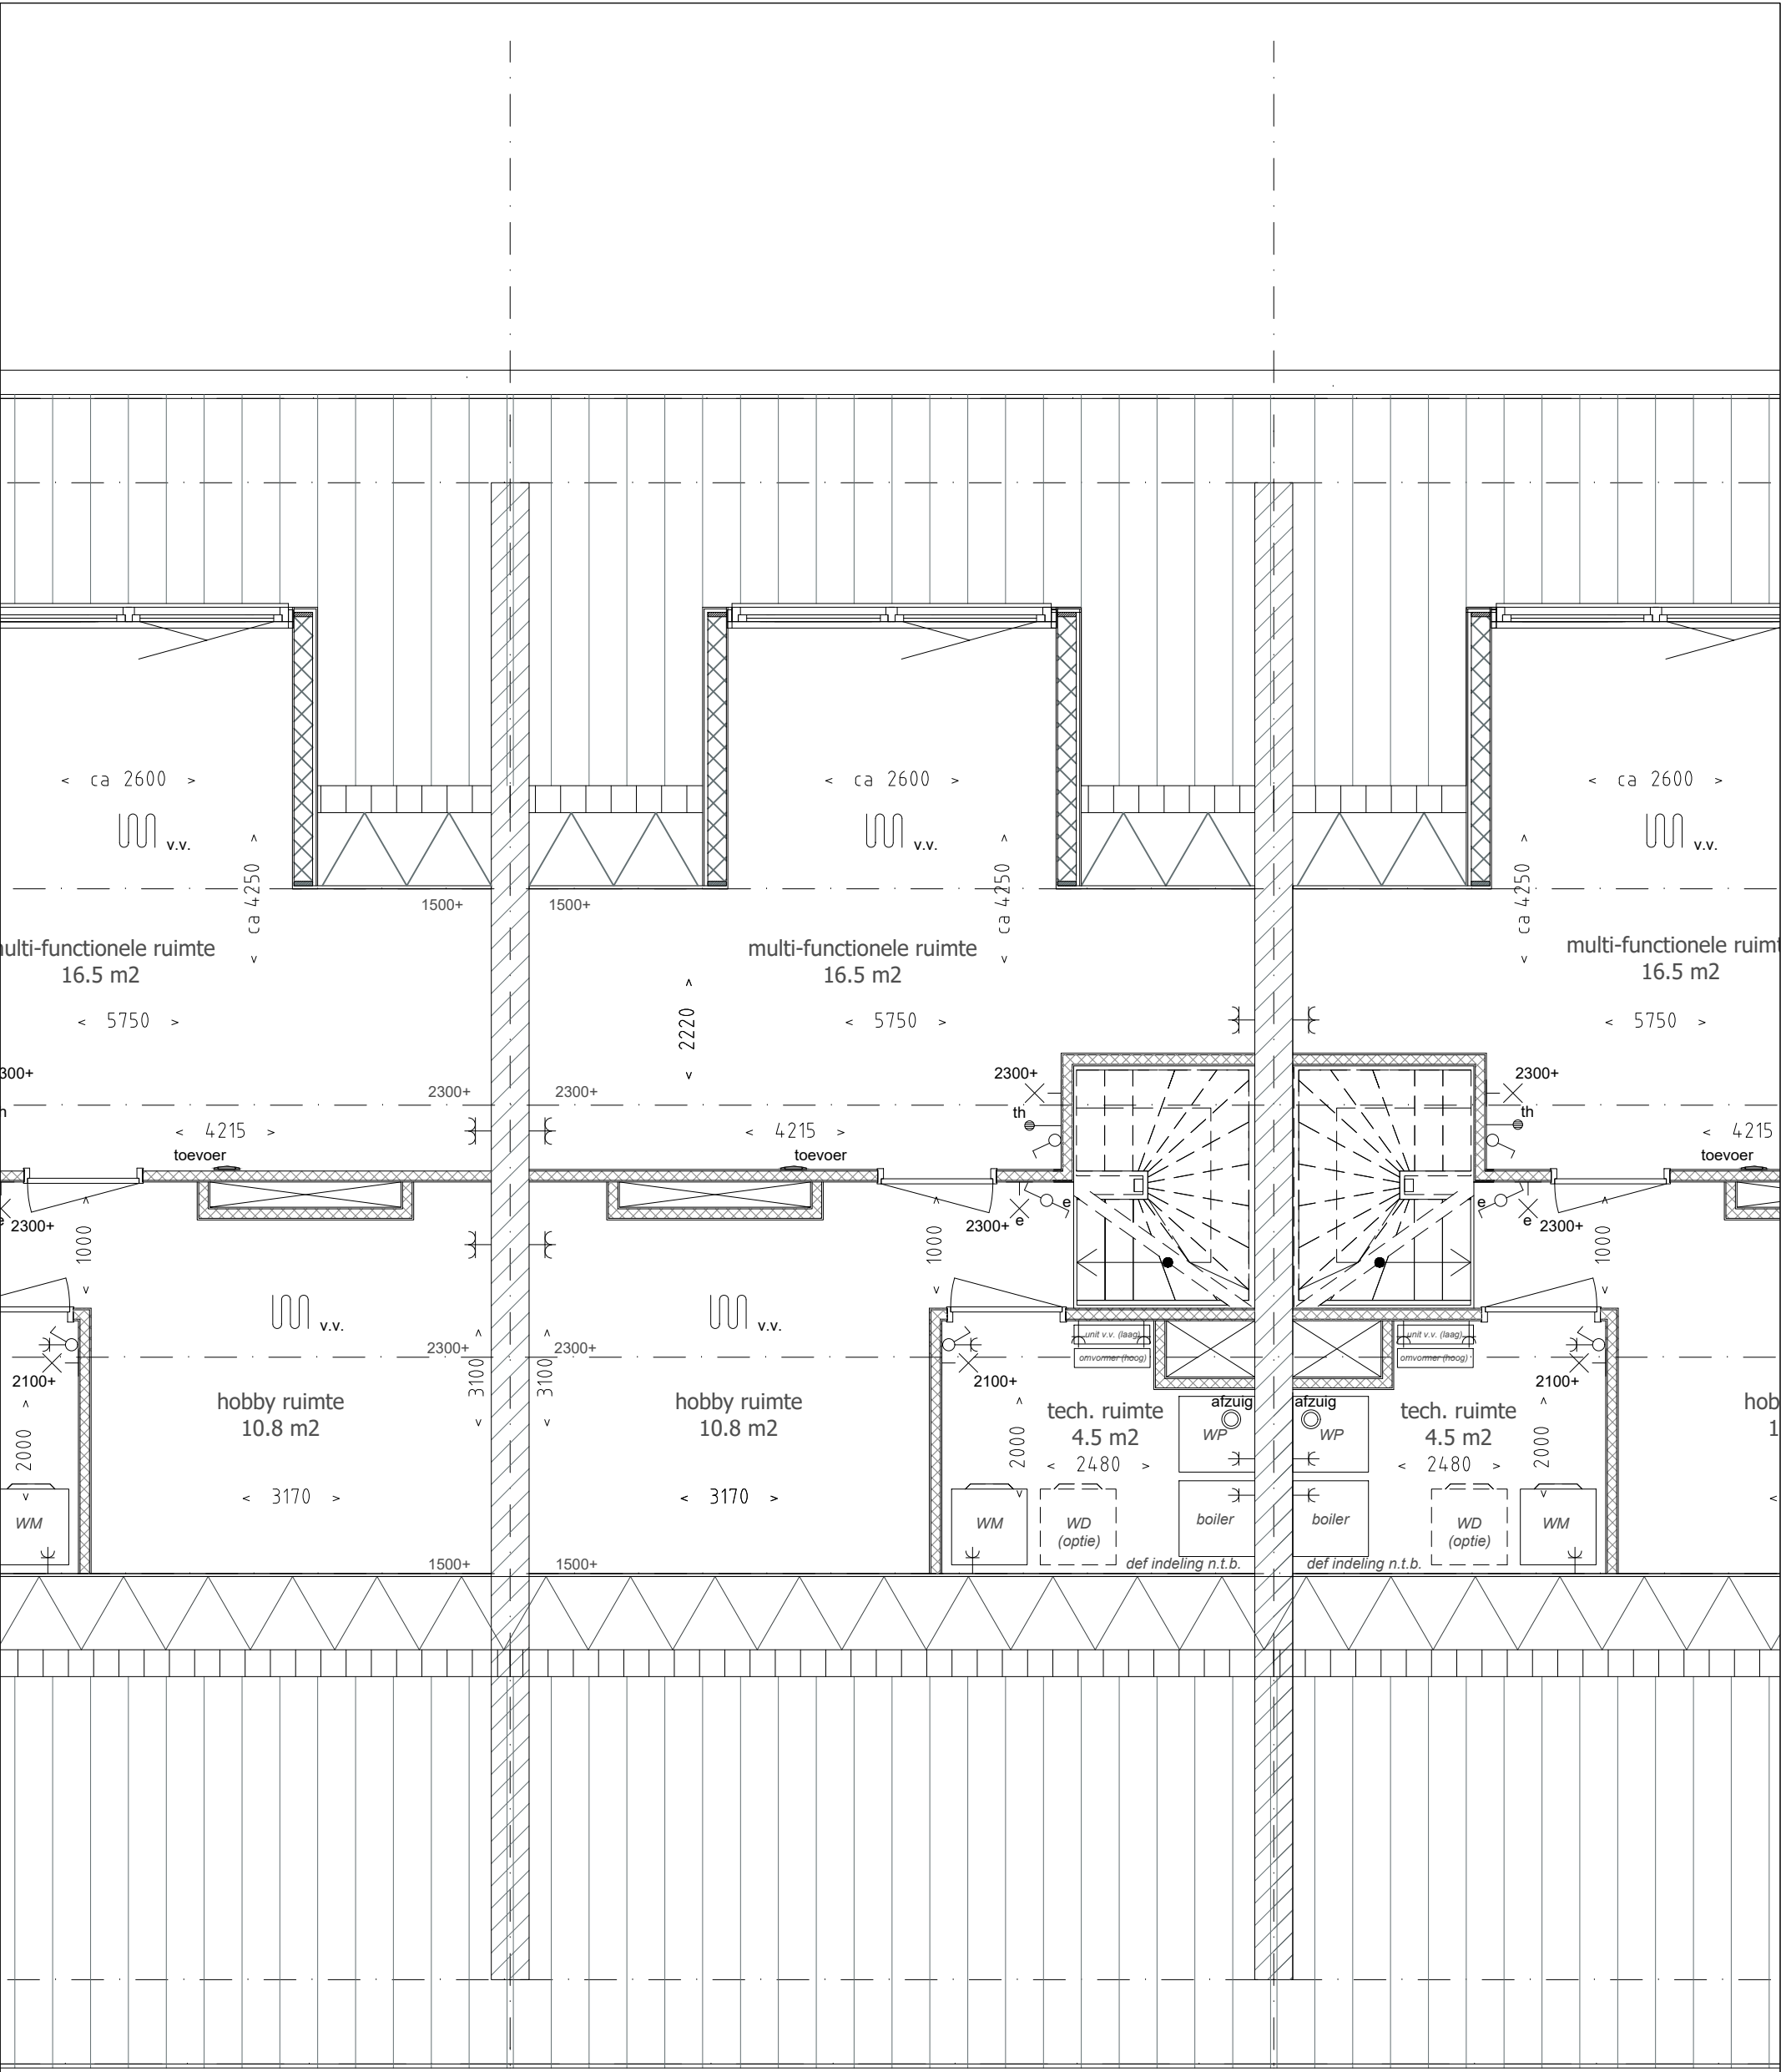

bouwnummer 14

3

bouwnummer 15

4

bouwnummer 16

Young Dutch Development B.V.				Akkoord koper:
Bristolstraat 8, 3047 AB Rotterdam				
Project: 16 bebo's 'Hof Merwede' te Sliedrecht		Projectnr.: 2025.00018		
Tekenaar: RH	Datum: 10-11-2025	Gewijzigd:		
Formaat: A3	Schaal: 1:50	Status: verkoop		Bnr.: 15_2E