



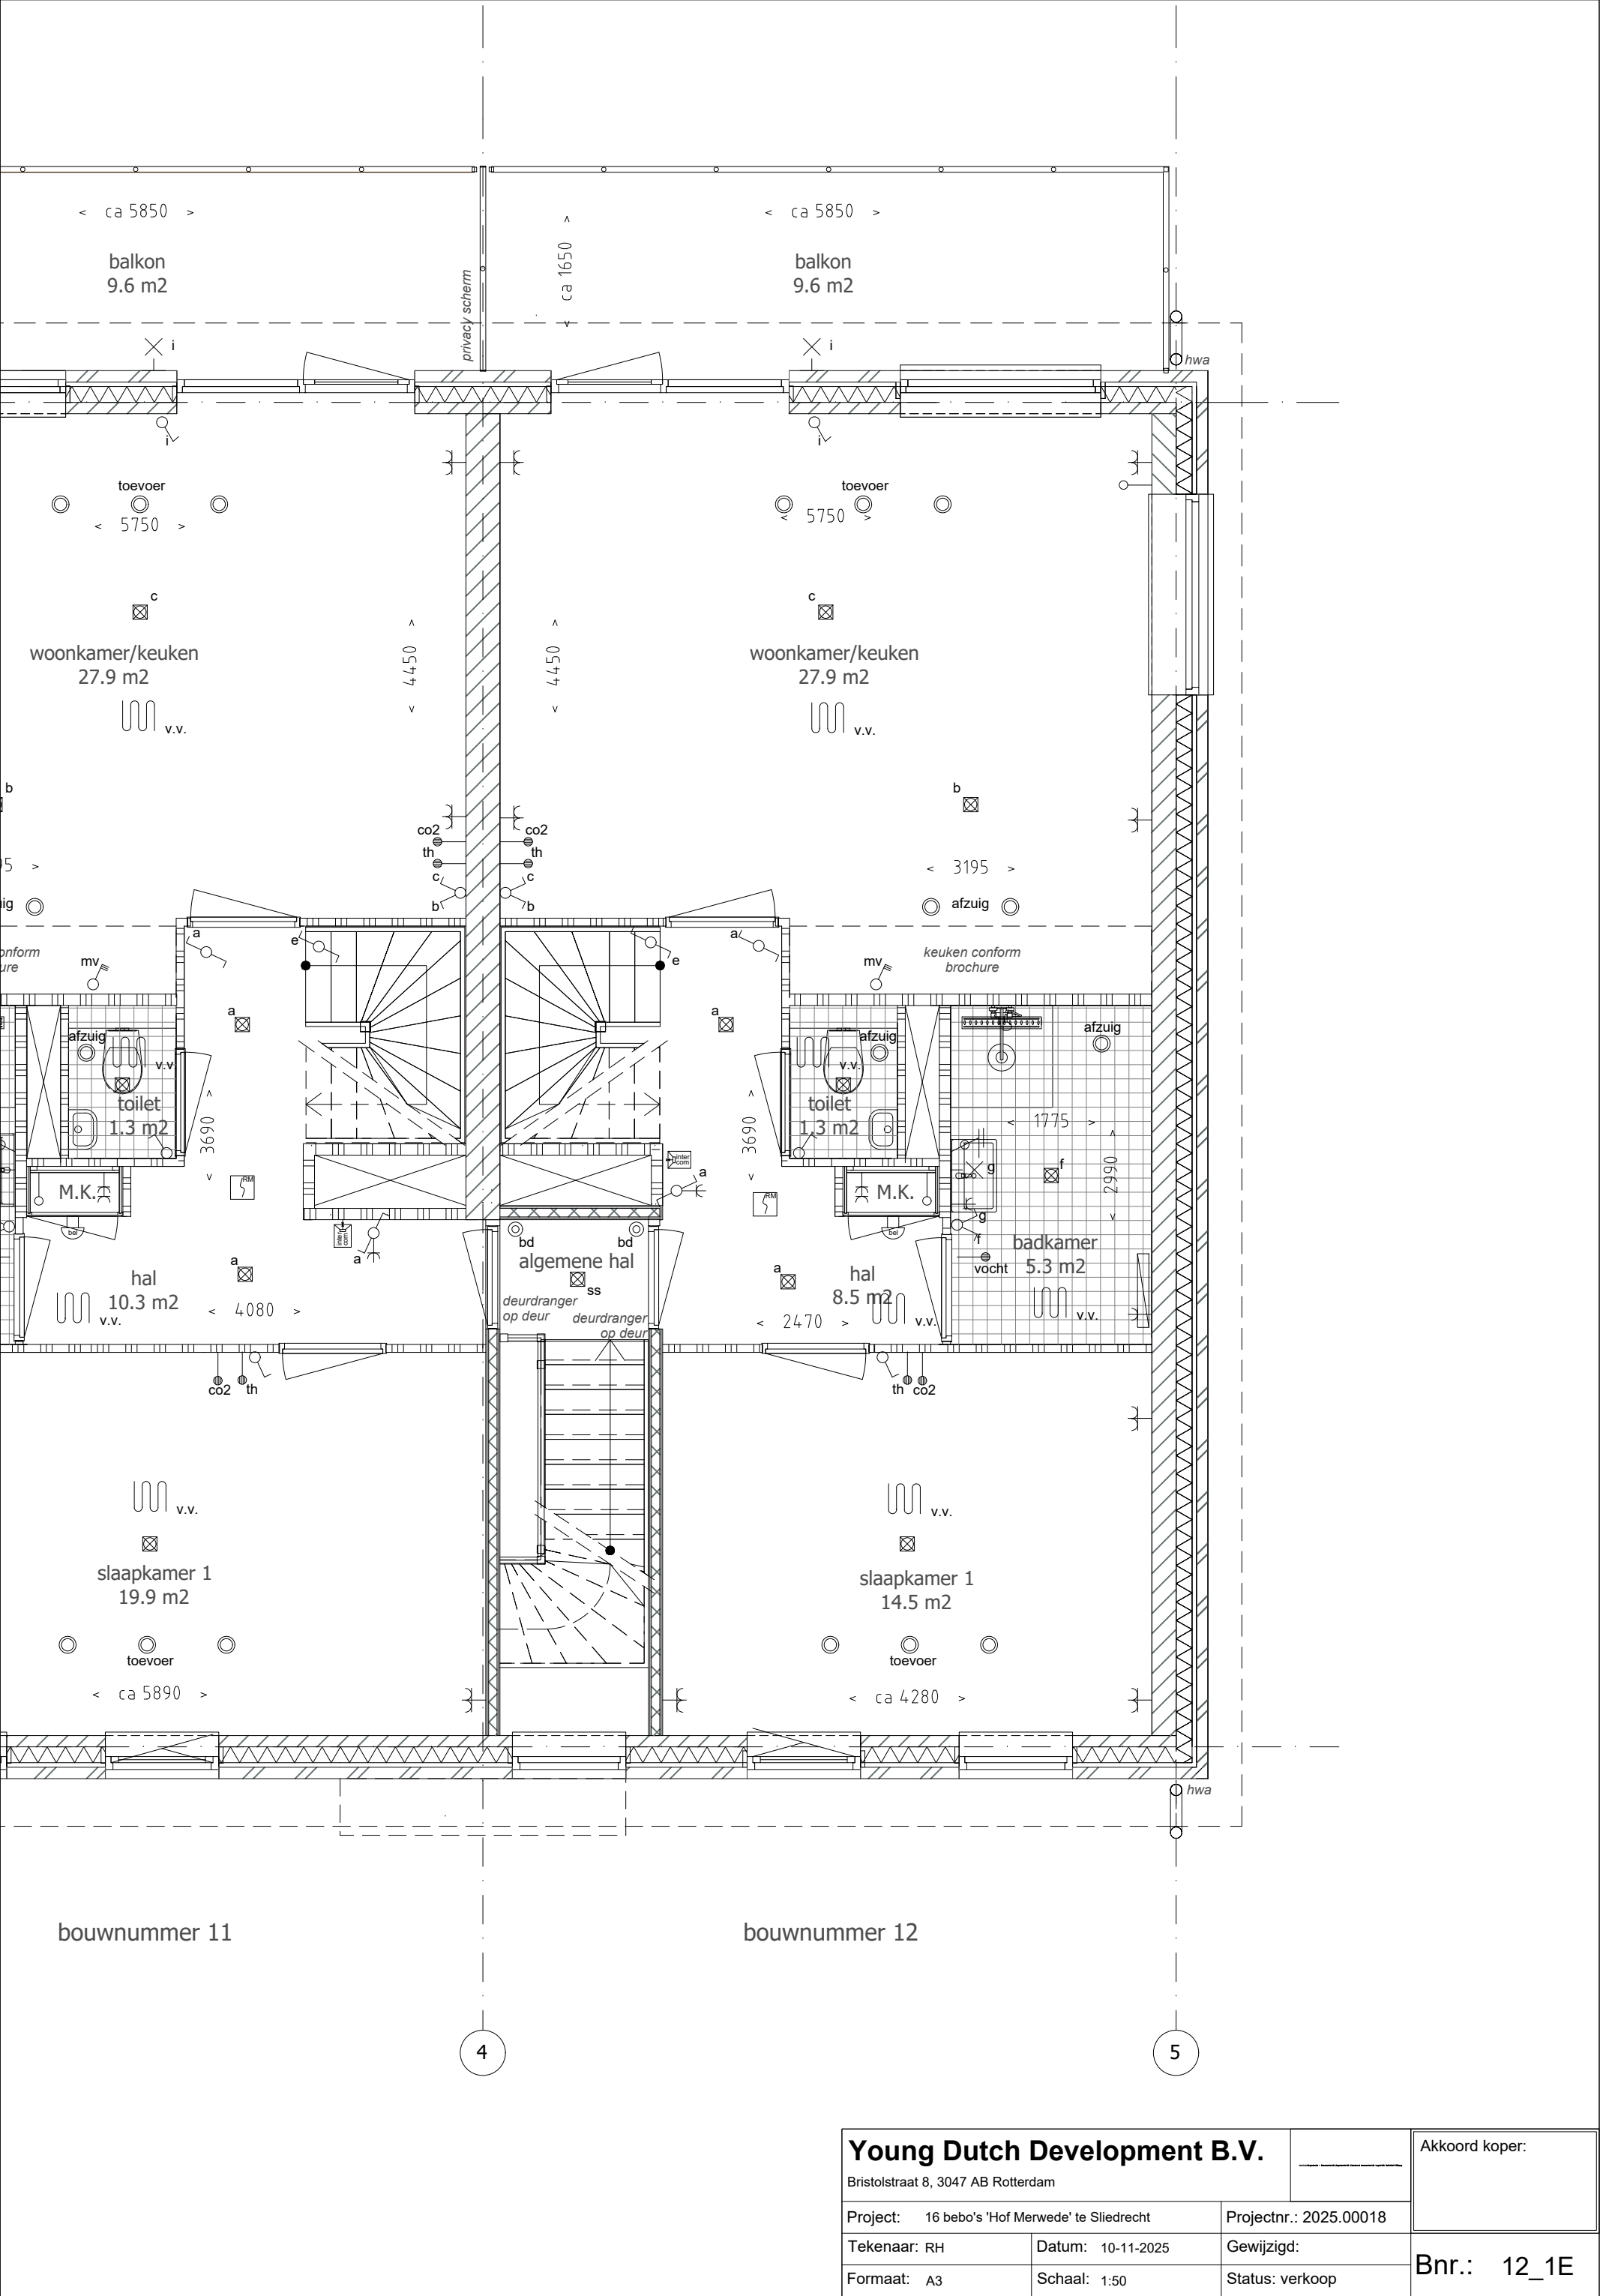

Young Dutch Development B.V.			_____	Akkoord koper:
Bristolstraat 8, 3047 AB Rotterdam				
Project: 16 bebo's 'Hof Merwede' te Sliedrecht		Projectnr.: 2025.00018		
Tekenaar: RH	Datum: 10-11-2025	Gewijzigd:		Bnr.: 12_1E
Formaat: A3	Schaal: 1:50	Status: verkoop		

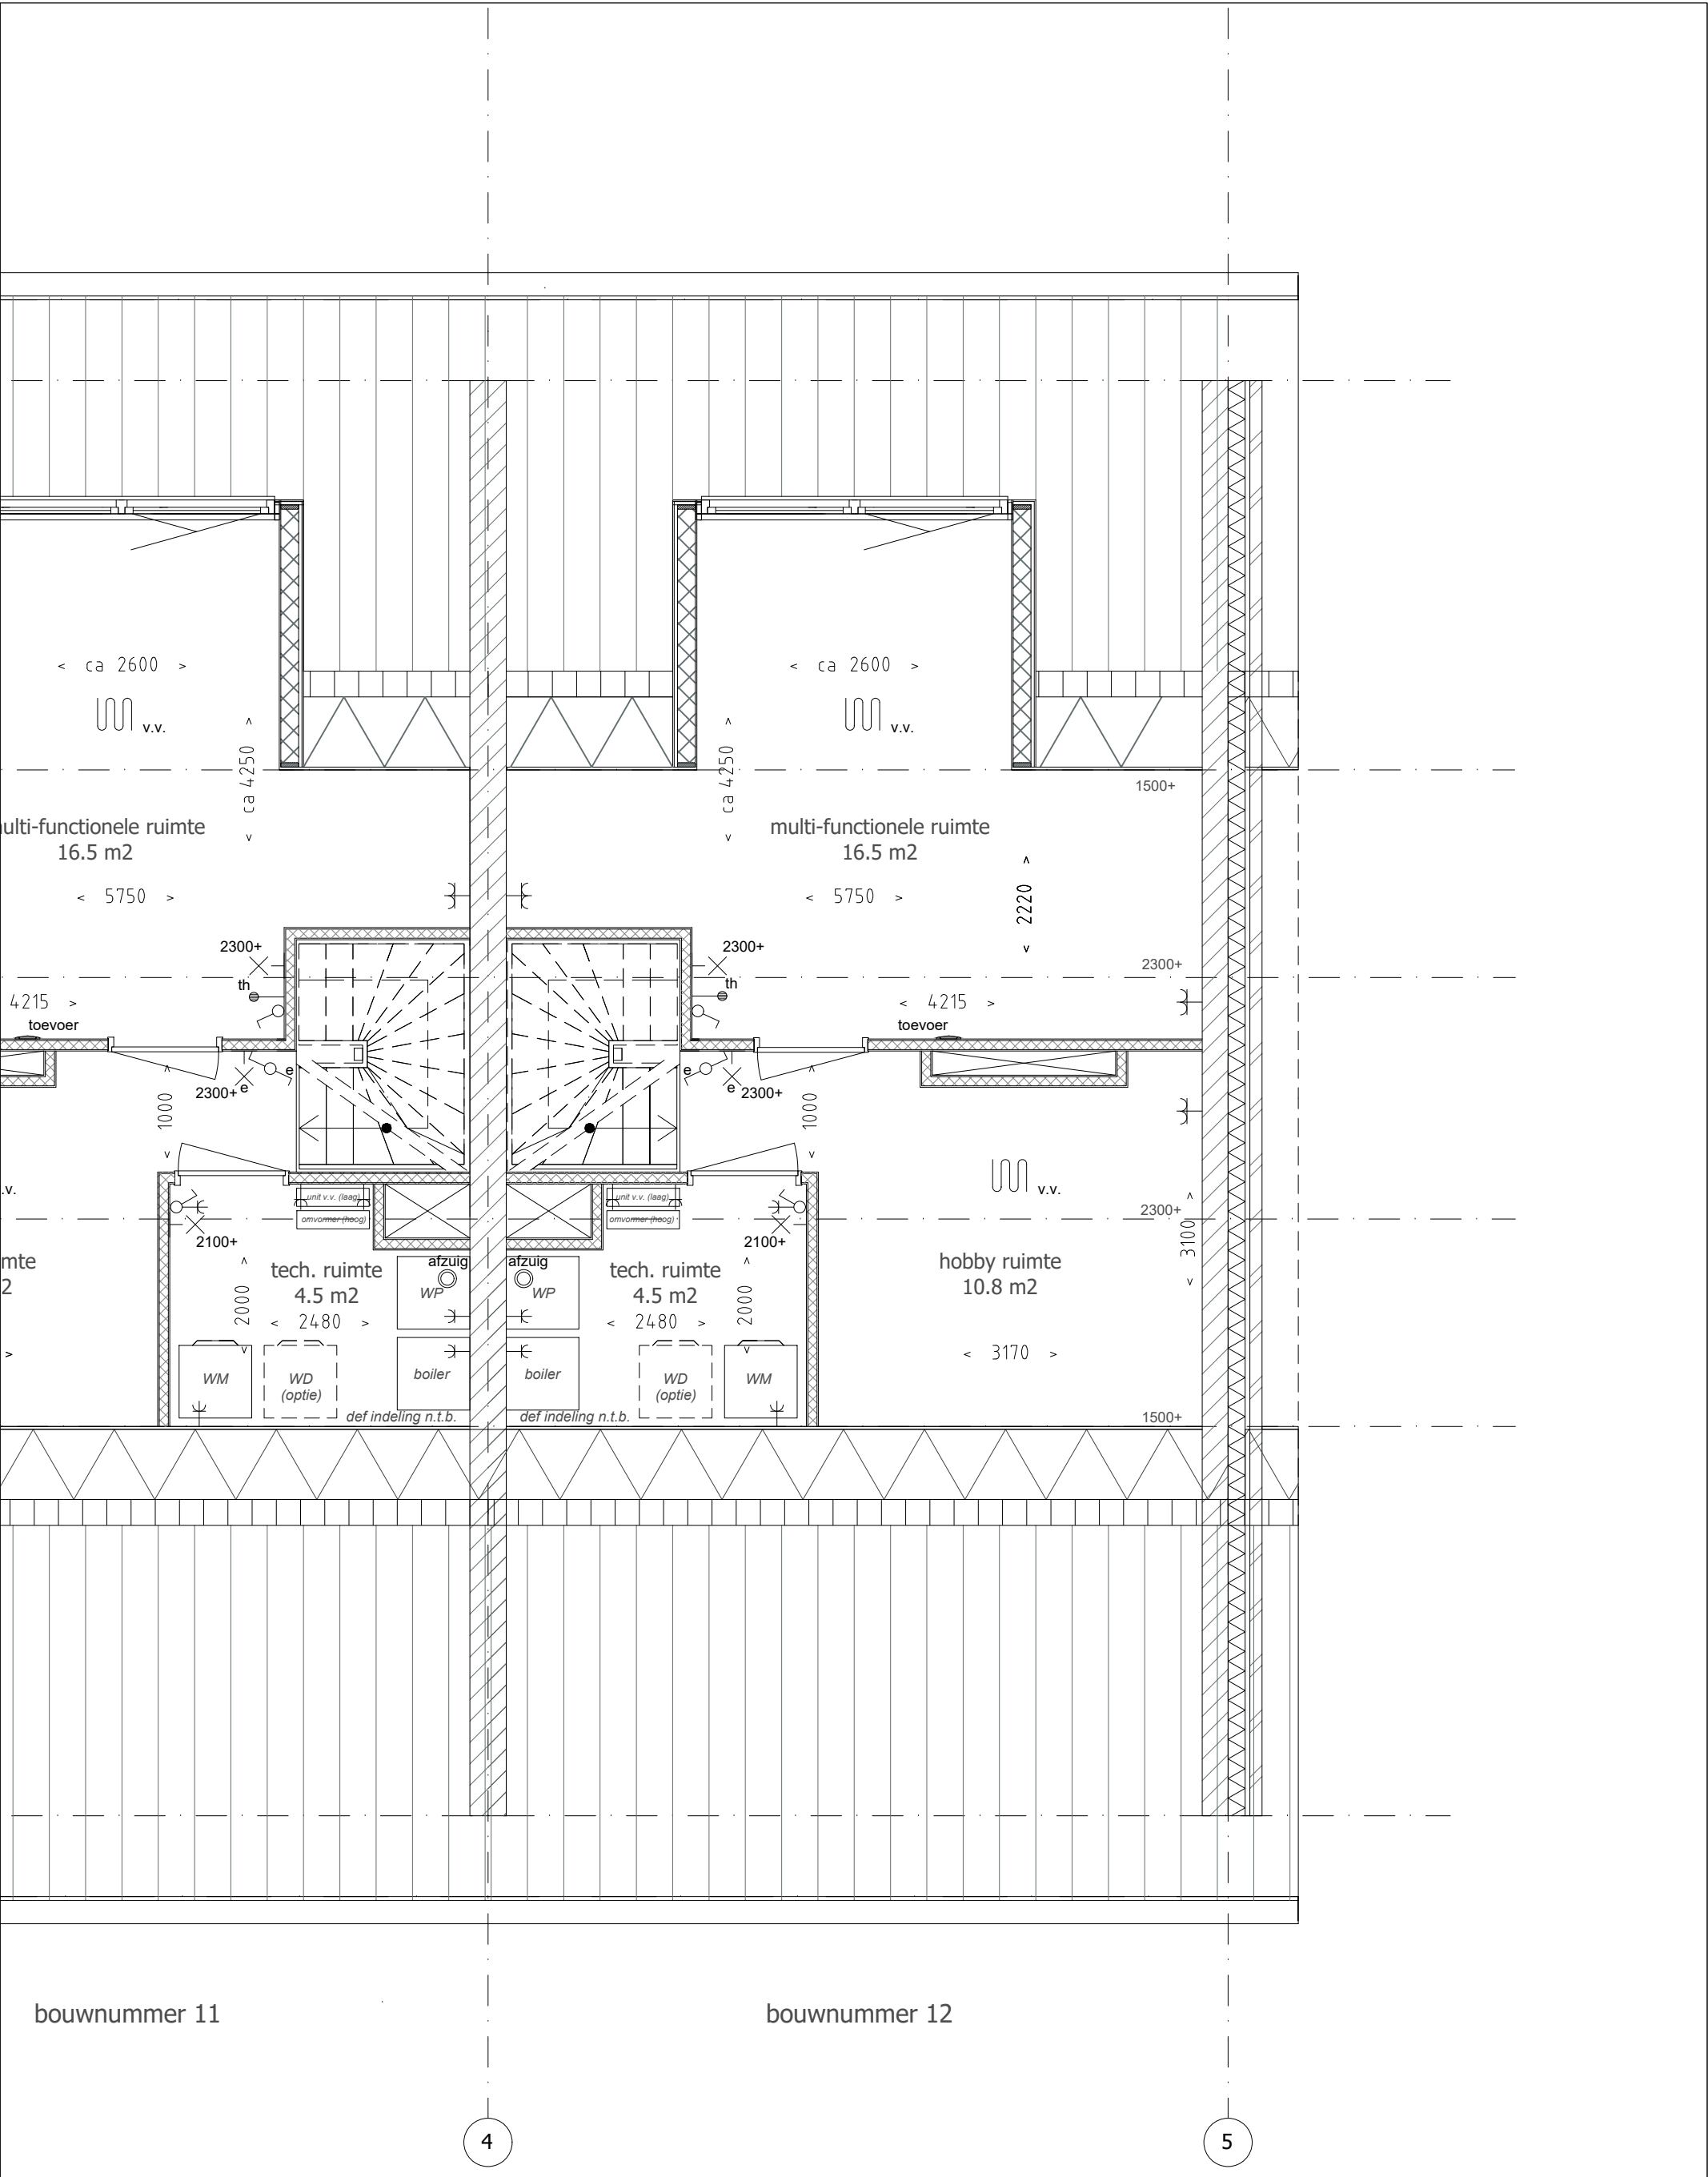

Young Dutch Development B.V. Bristolstraat 8, 3047 AB Rotterdam			Akkoord koper:
Project:	16 bebo's 'Hof Merwede' te Sliedrecht	Projectnr.: 2025.00018	
Tekenaar:	RH	Datum:	10-11-2025
Formaat:	A3	Schaal:	1:50
Status: verkoop			Bnr.: 12_2E