


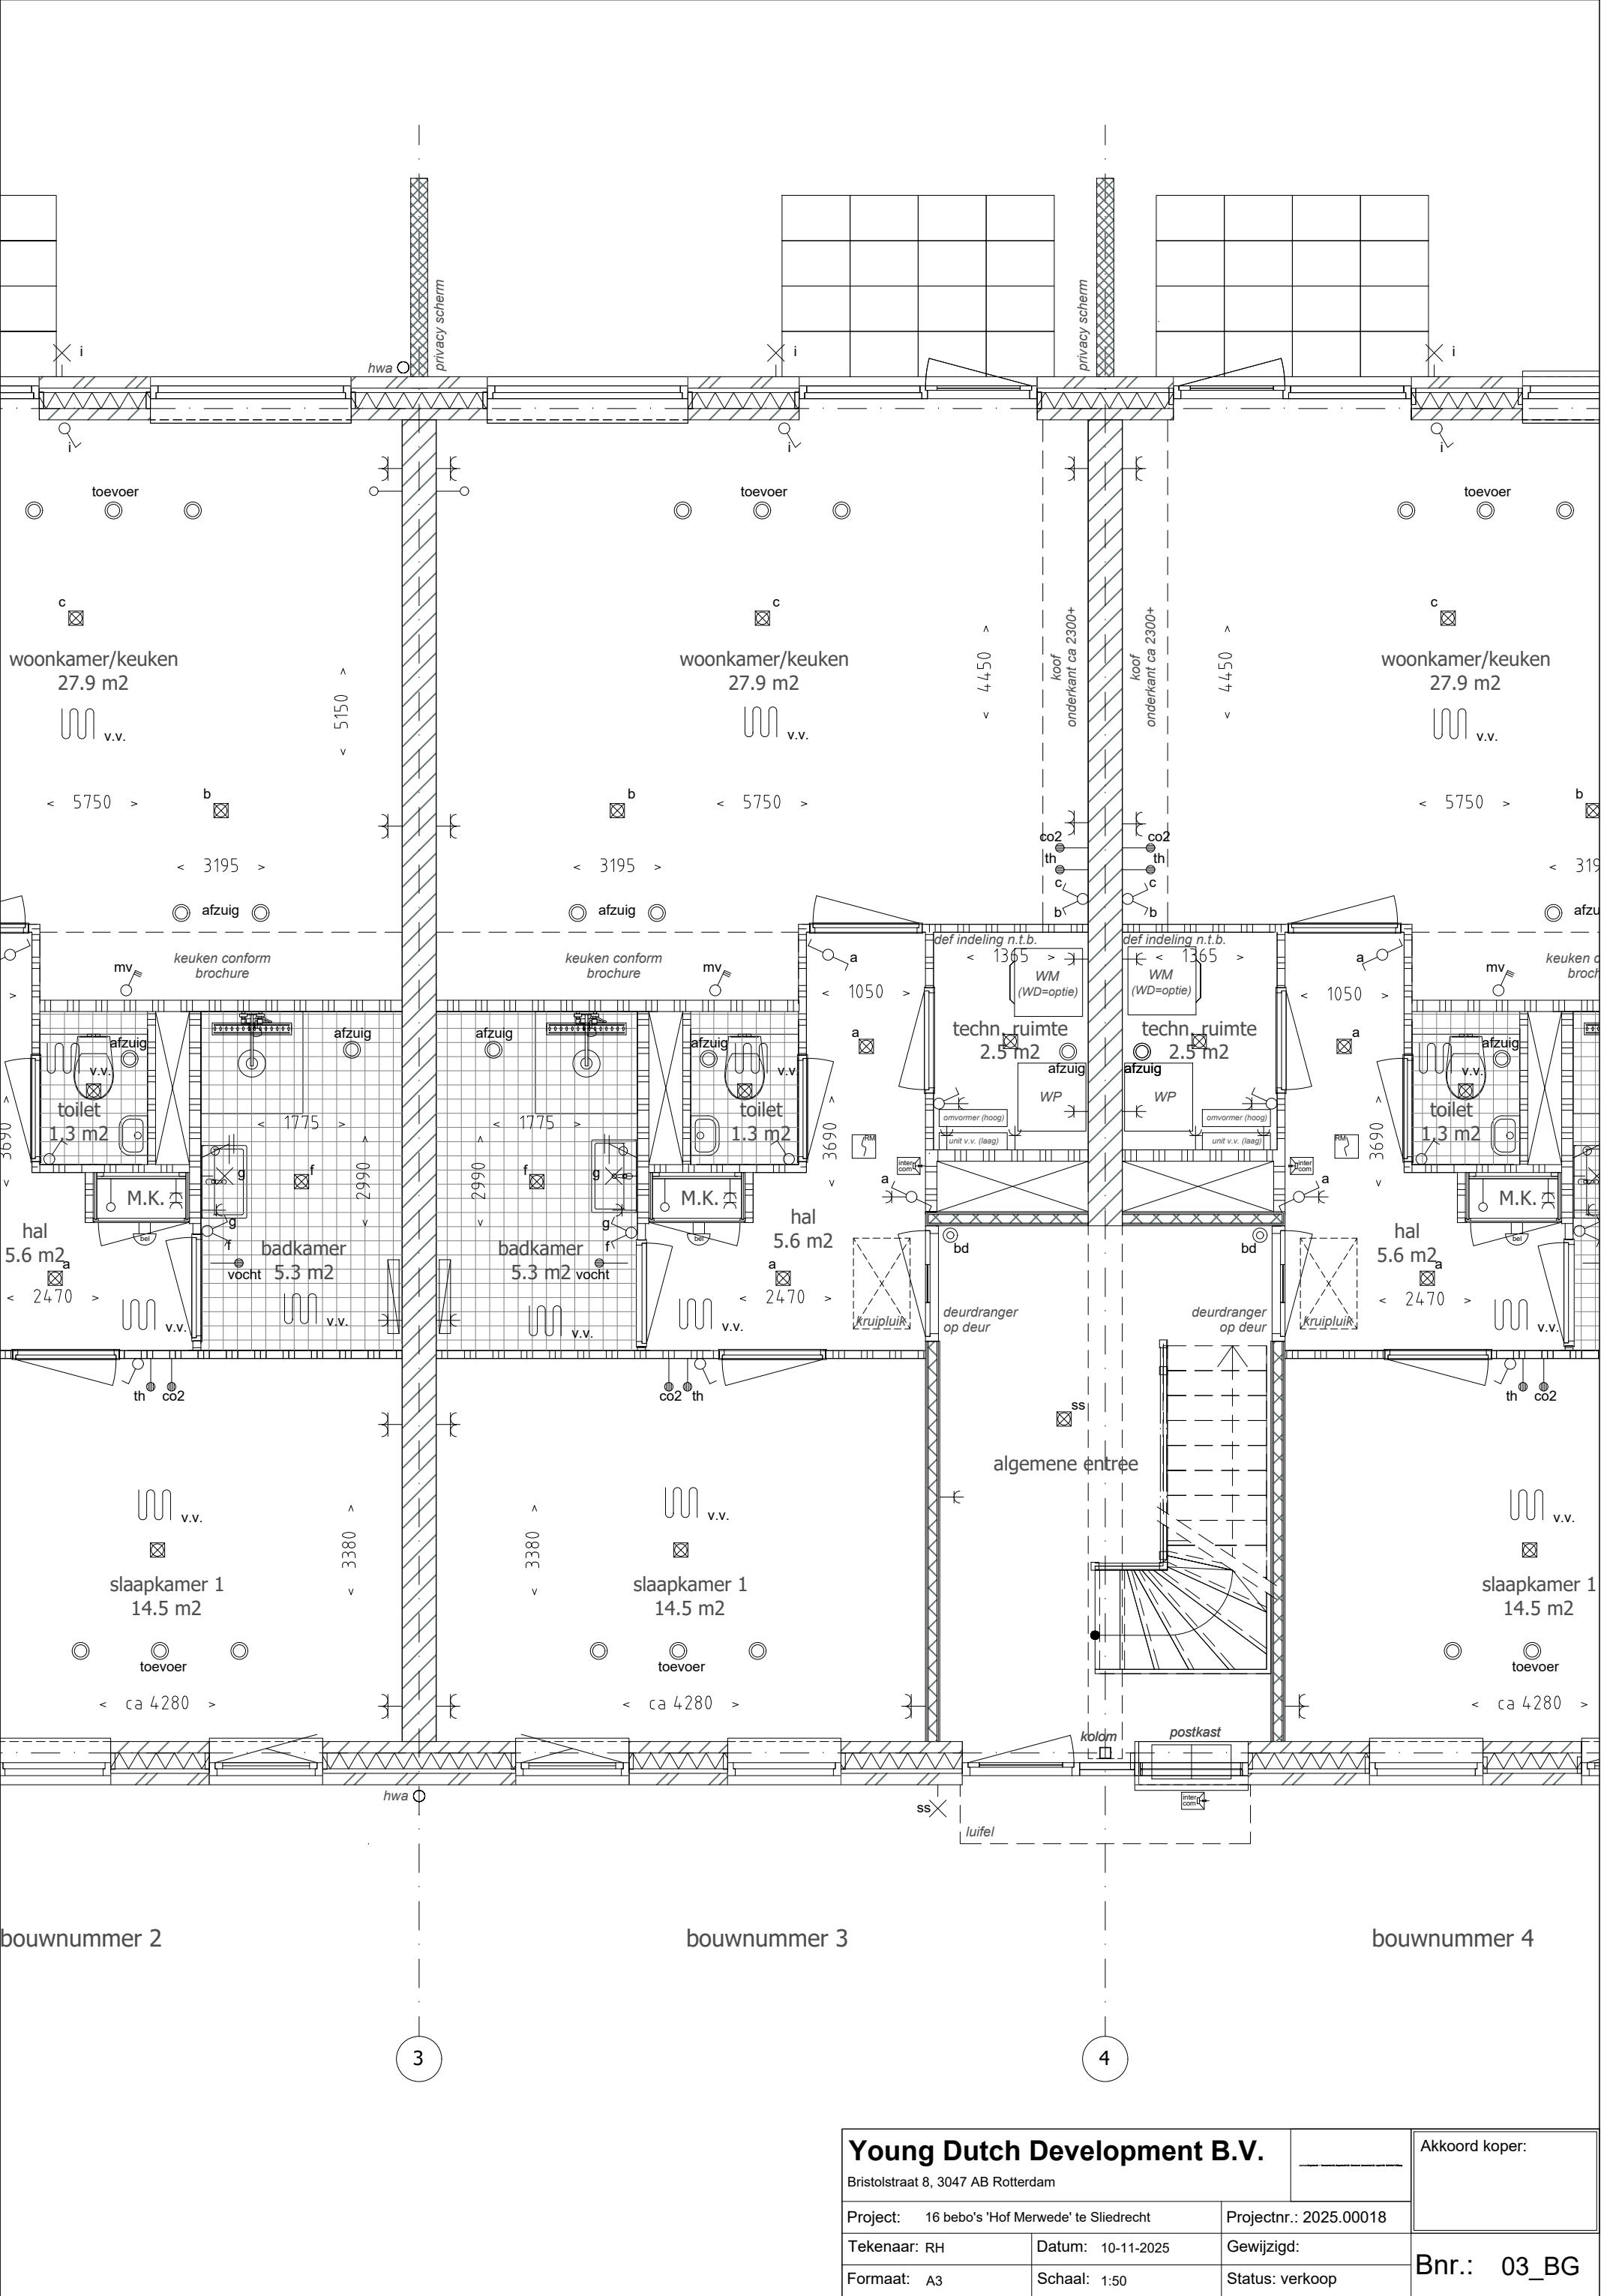

Young Dutch Development B.V.			Akkoord koper:
Bristolstraat 8, 3047 AB Rotterdam			
Project: 16 bebo's 'Hof Merwede' te Sliedrecht		Projectnr.: 2025.00018	Bnr.: 03_BG
Tekenaar: RH	Datum: 10-11-2025	Gewijzigd:	
Formaat: A3	Schaal: 1:50	Status: verkoop	